



BUDYNEK 13



NUMER LOKALU 32

PIĘTRO 4

KLATKA 1


① hol	7.53m ²
② pokój z aneksem	20.68m ²
③ sypialnia	10.79m ²
④ łazienka	5.52m ²

POW. UŻYTKOWA 44.52m²
⑤ balkon 8.79m²

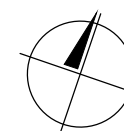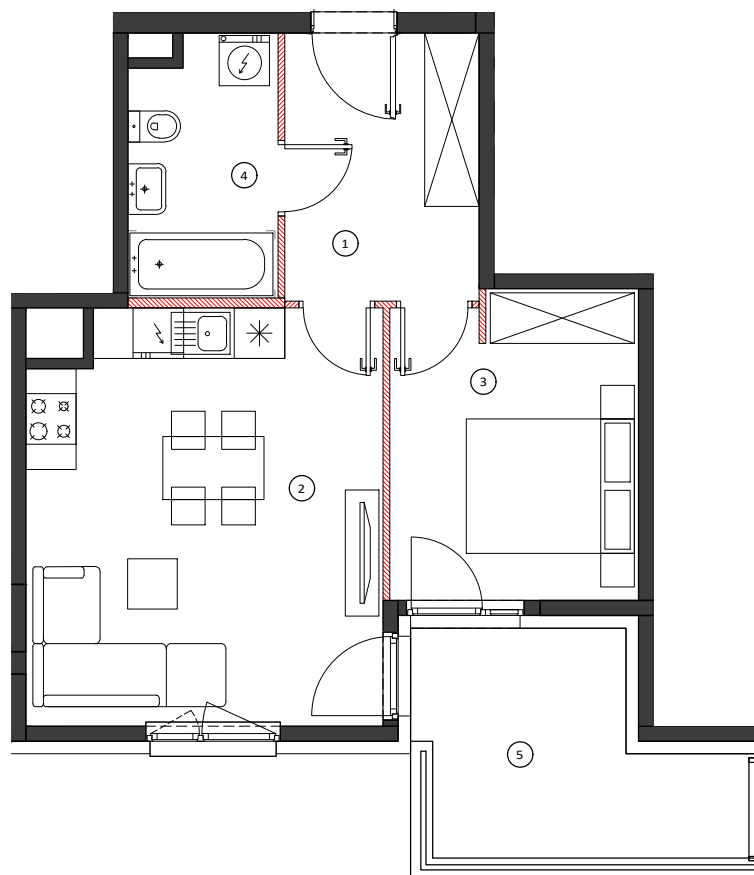


0 50 100cm
SKALA 1:90


LOKALIZACJA BUDYNKU

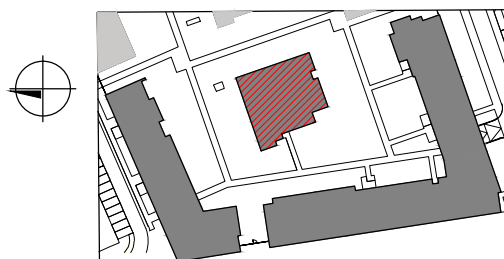

LOKALIZACJA PIĘTRA

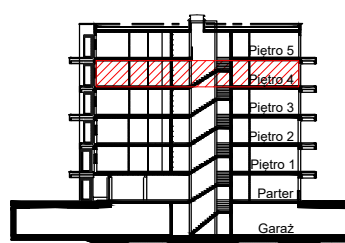

LOKALIZACJA MIESZKANIA

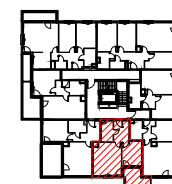

OBMIAR POWIERZCHNI UŻYTKOWEJ LOKALU MIESZKALNEGO WYKONANO ZGODNIE Z NORMĄ PN-ISO 9836. Z WLICZONĄ POWIERZCHNIĄ POD ŚCIANAMI DZIAŁOWYMI

Przedstawiona na załączniku aranżacja jest przykładowa a załącznik ma charakter jedynie poglądowy i może ulec zmianie. Zmianie nie ulegnie funkcjonalność lokalu oraz jego istotne cechy.

aktualizacja: 19 - marca - 2018