



ZAŚCIANKOWA

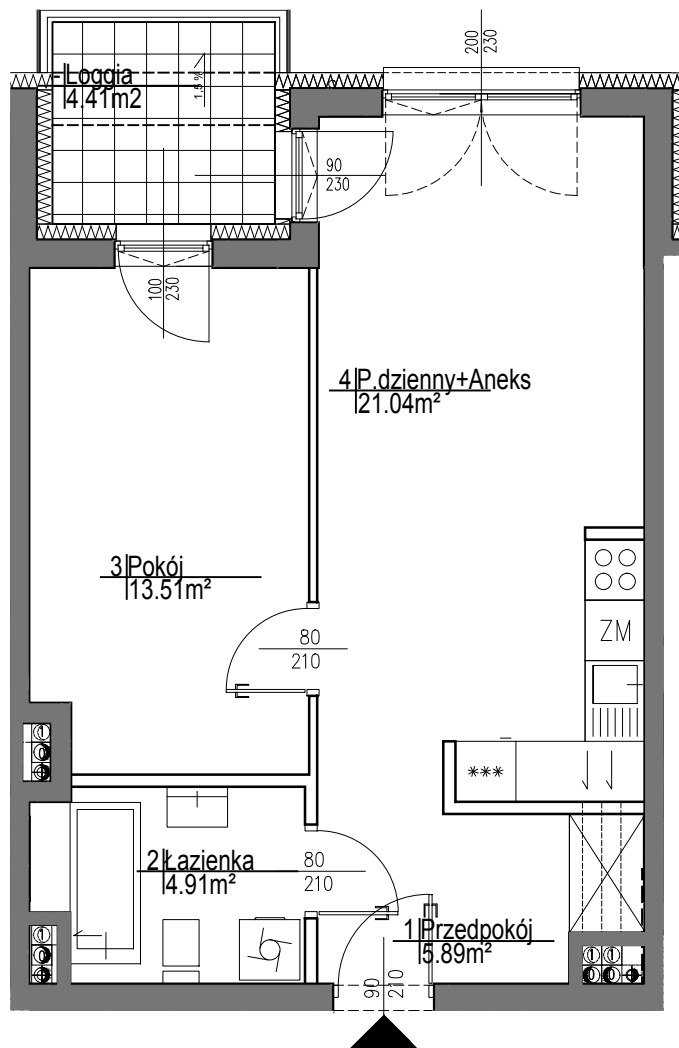

0 50 100 150




ŚCIANY NIEROZBIERALNE

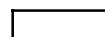

ŚCIANY DZIAŁOWE

1	Przedpokój	5.89m ²
2	Łazienka	4.91m ²
3	Pokój	13.51m ²
4	P.dzienny+Aneks	21.04m ²

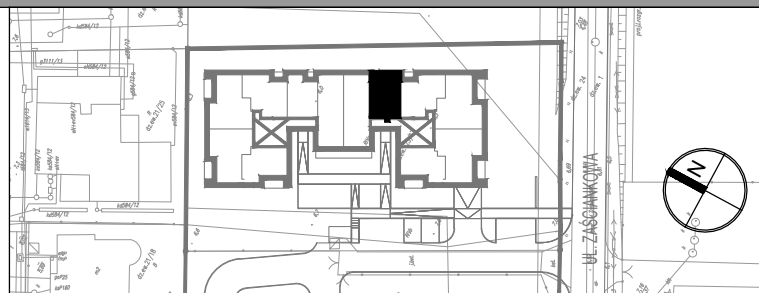

typ mieszkania:	powierzchnia mieszkania	45.35m ²	inwestor : COGIK WILANÓW SPÓŁKA Z OGRANICZONĄ ODPOWIEDZIALNOŚCIĄ SPÓŁKA KOMANDYTOWA Z SIEDZIBĄ W WARSZAWIE ul. OBWODOWA 5 lok 9 03-532 WARSZAWA	projektant generalny : S. A. M. I. ARCHITEKCI Mariusz Lewandowski i Wspólnicy Sp. z o.o. ul. Dereniowa 2 lok. 9, 02-776 Warszawa tel. 22/826 10 15, fax. 22/826 13 27	
	powierzchnia balkonu	-			
	powierzchnia loggii	4.41m ²			
	powierzchnia tarasu	-			
	powierzchnia ogródka	-			
PIĘTRO I	NUMER MIESZKANIA	8	KARTA KATALOGOWA LOKALU Opracowana na podstawie proj. wykonawczego budynku mieszkalnego wielorodzinnego z garażem podziemnym przy ul. Zaściankowej w Warszawie.		
uwaga: 1. W mieszkaniach mogą wystąpić niewielkie zmiany w trakcie realizacji budynku. 2. Powierzchnie podano w świetle wykończonych ścian. 3. Do obliczeń przyjęto tynk o grubości 1,5cm.			skala: 1:75	branża: ARCHITEKTURA	data: marzec 2017