


ZAŁĄCZNIK NR 1
BUDYNEK 2
PIĘTRO 1
APARTAMENT NR 8

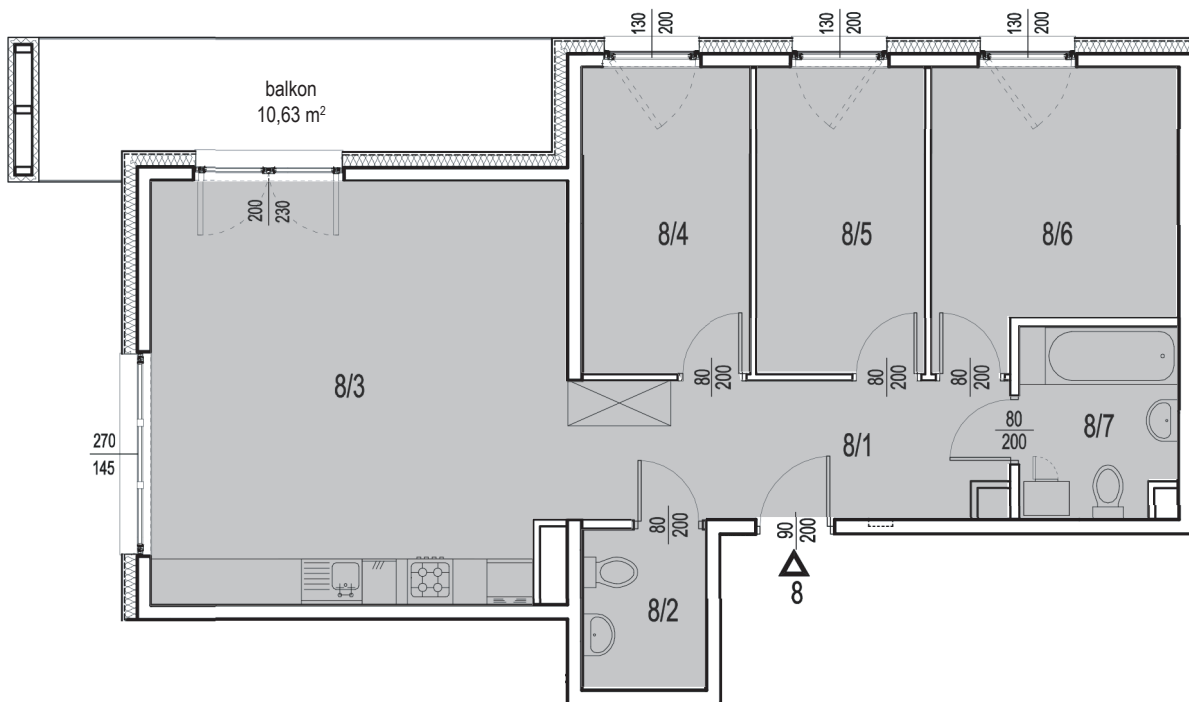

RZUT POZIOMY/SKALA 1:100




ZESTAWIENIE POWIERZCHNI POMIESZCZEŃ

Lp.	pomieszczenie	pow. użytkowa [m ²]
8/1	Przedpokój	10,32
8/2	WC	3,41
8/3	Pokój + aneks kuchenny	30,27
8/4	Pokój	8,91
8/5	Pokój	8,93
8/6	Pokój	11,47
8/7	Łazienka	5,15
Apartment nr 8 [4 pok.]		78,46

ORIENTACJA/SKALA 1:1000



APARTAMENT NR 8

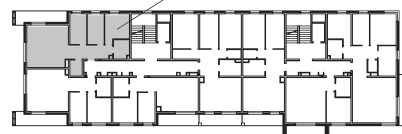

PLAN OSIEDLA 1:5000

