

BUDYNEK
A1A

PIĘTRO
4

NUMER
125

LICZBA POKOI 2

TYP KUCHNI aneks

POK. Z ANEKSEM 23.6 m²

POKÓJ 12 m²

ŁAZIENKA 4.2 m²




HOL 6.5 m²

POWIERZCHNIA 46.3 m²

POW. BALKONU 2.6 m²

POW. BALKONU 2 4.5 m²

STRONY ŚWIATA E,W

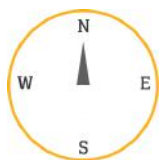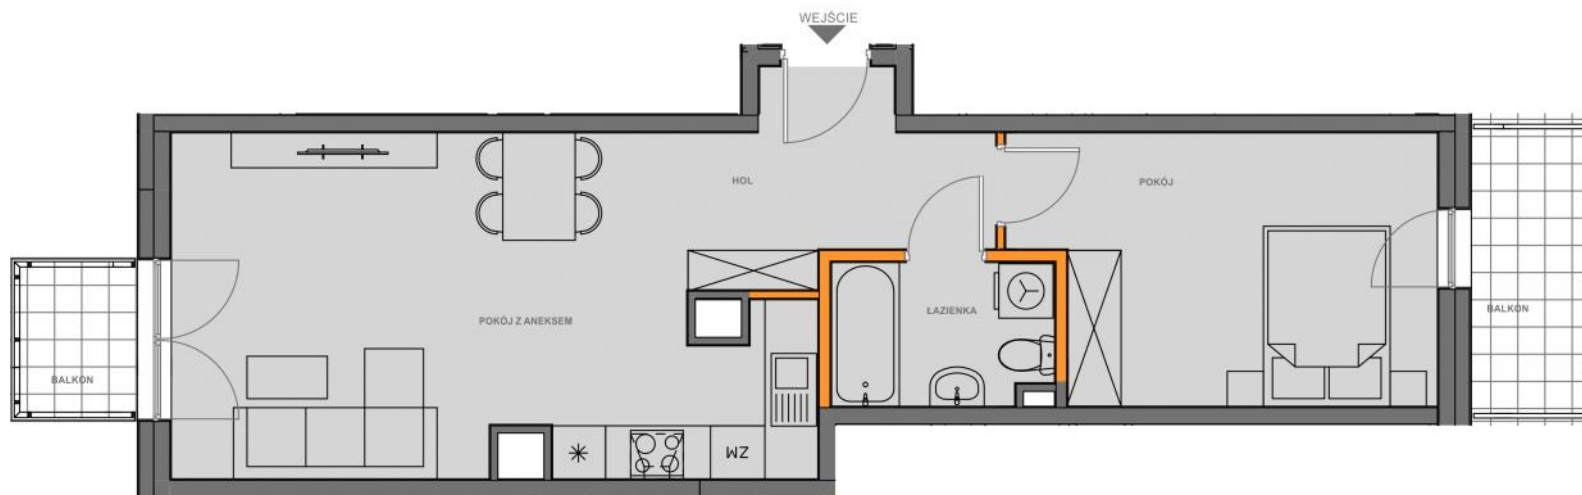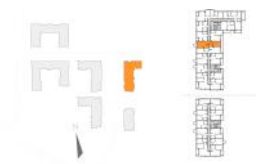

BIURO SPRZEDAŻY MIESZKAŃ
KRAKÓW, UL. WROCŁAWSKA 53
TEL. 12 201 55 55
EMAIL: BIURO@NOWA5DZIELNICA.PL
WWW.NOWA5DZIELNICA.PL

Przedstawiona aranżacja jest przykładowa. W związku z dopuszczalną tolerancją wykonawczą wymiary rzeczywiste mogą ulec zmianie względem wymiarów podanych na rzucie