


OSIEDLE GOSLOVE

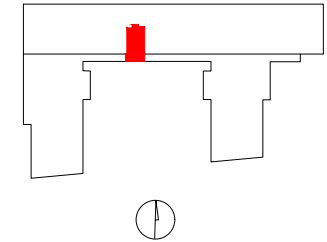

C074

mieszkanie	1 pokój
	z aneksem
budynek	A
nr klatki	C
piętro	7
kondygnacja	8
loggia	4.72 m²


oznaczenie pomieszczeń		
01	hol+pokój+aneks	28.95 m²
02	łazienka	3.78 m²
03	oraznia	4.73 m²

suma pow.uż. **37.46 m²**

powierzchnia pod
ściankami nadającymi się
do demontażu 0.55 m²

pow. lokalu **38.01 m²**

Powierzchnie liczone wg PN-ISO 9836:2015. Karta katalogowa jest załącznikiem do umowy.
UWAGA: Wymiary oraz instalacje wyrysowano na podstawie projektu budowlanego.
Mogą nastąpić nieznaczne zmiany zgodnie z postanowieniami umowy deweloperskiej.

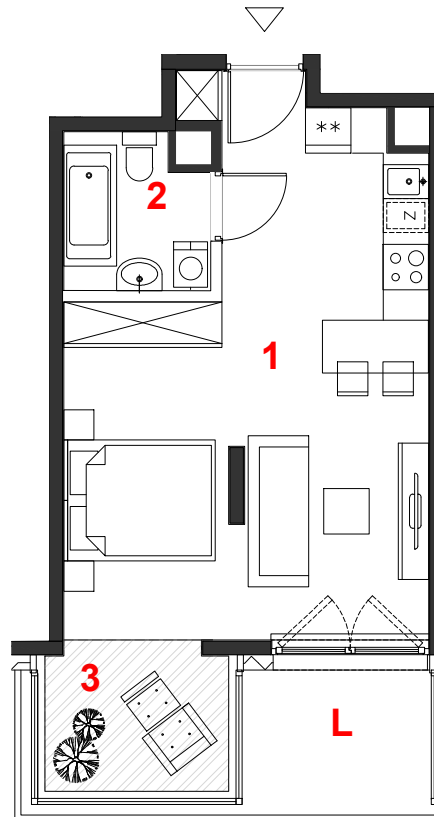

skala 1:100

miejscowe obniżenie sufitu
 ściany działowe
 konstrukcja i szachty instalacyjne

PROFBUD

biuro@profbud.info
tel. 605 606 606

ARCHITEKCI DAWIDCZYK & PARTNERZY
Okrzei 18/40 03-710 Warszawa
www.iadp.pl poczta@iadp.pl
tel.48227861389