

TWÓJ ADRES

1E / 4b

2 PIĘTRO

NR	NAZWA POMIESZCZENIA	POWIERZCHNIA
26b.01	PRZEDPOKÓJ	6,46m ²
26b.02	GARDEROBA	10,42m ²
26b.03	POM. REKREACJI	9,01m ²
26b.04	ŁAZIENKA	3,85m ²
26b.05	SALON + KUCHNIA	18,29m ²
SUMA:		48,03m ²
BALKON		7,59m ²

OZN. PROJEKTOWE Szereg 6 Lokal 26b




BS DEVELOPER
WWW.BSDEVELOPER.PL

Biurow sprzedaży:

Outlet Galeria Graffica
ul. płk. Lisa Kuli 19
35-025 Rzeszów


17 307 0 308
biuro@bsdeweloper.pl

SKALA 1:100

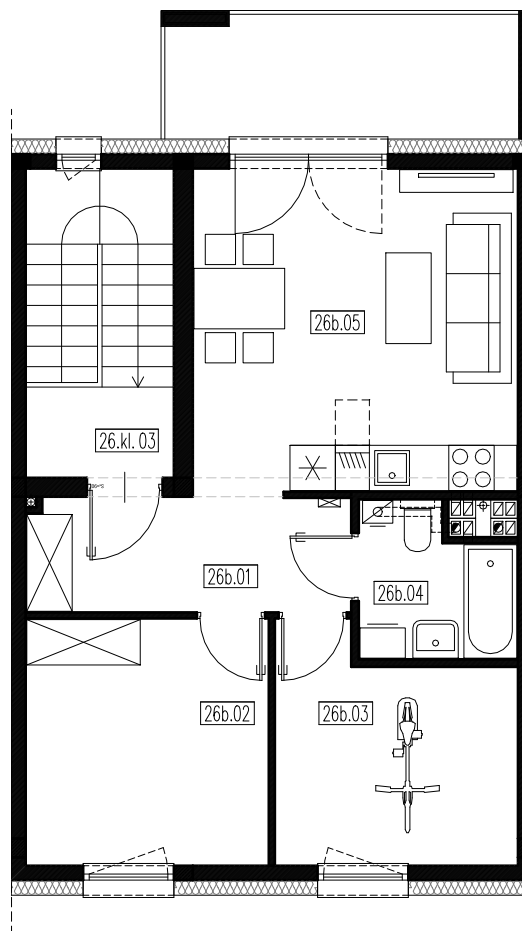

RZUT 2 PIĘTRA

≡ III Budziwojska 1

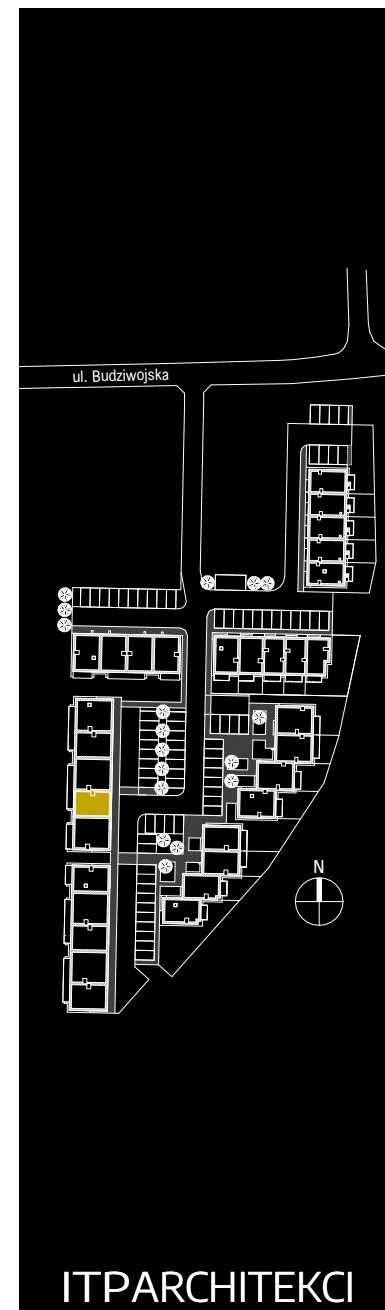

Przedstawiona aranżacja jest przykładowa, rysunki w tym zakresie mają charakter poglądowy oraz informacyjny i nie stanowią oferty w rozumieniu Kodeksu Cywilnego.