


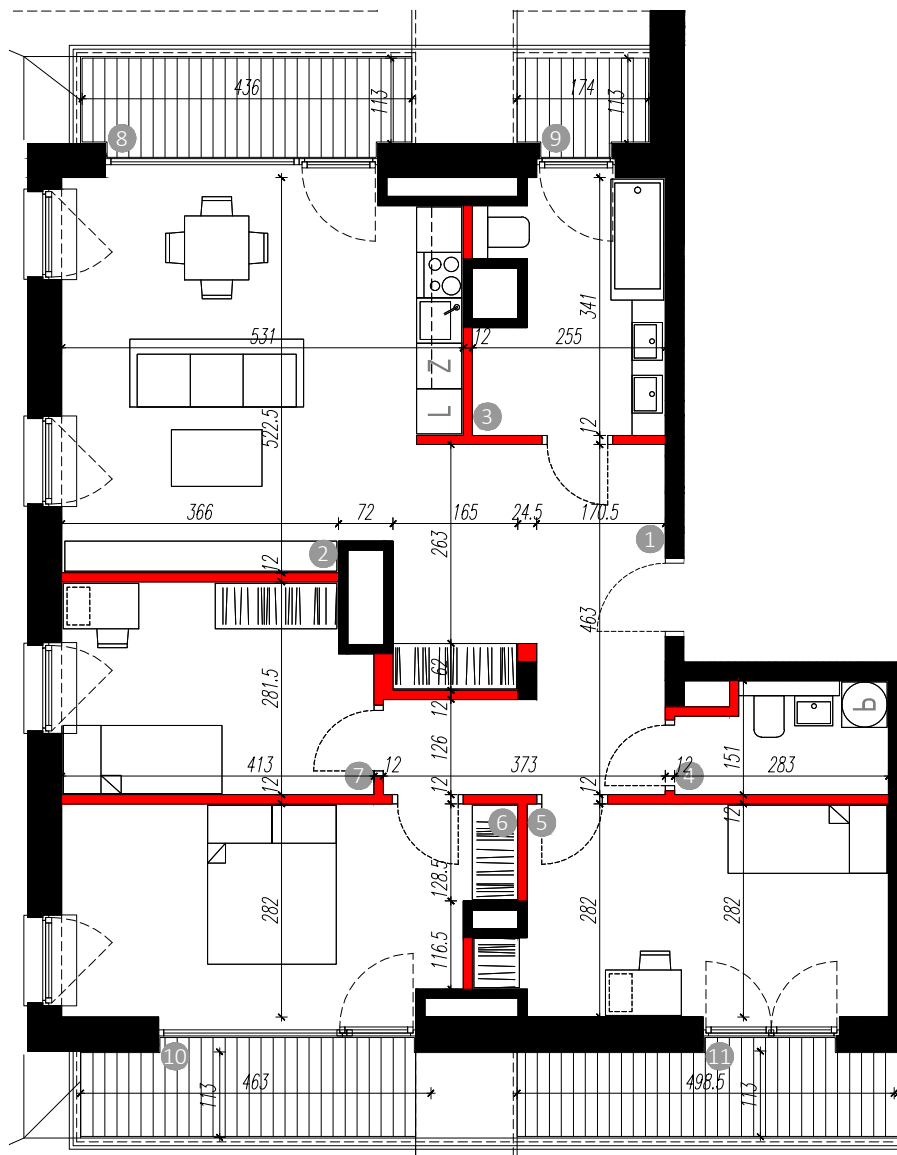

Skala 1:100
0m 1 2 3 4 5

*Wymiary na rzucie nie uwzględniają grubości tynku
*Podane powierzchnie użytkowe uwzględniają grubość tynku
*Powierzchnie użytkowe obliczone wg. normy pn-iso 9836:1997
*Karta wykonana na podstawie projektu budowlanego w poszczególnych mieszkaniach mogą wystąpić nieznaczne zmiany na etapie projektu wykonawczego i w trakcie realizacji budowy

Legenda:

- Elementy nierozbieralne
Elementy z możliwością rozbiórki



BULWARY PIASTA II

DZIAŁ SPRZEDAŻY MIESZKAŃ - BIAŁYSTOK
ul. Legionowa 28 lok.202, 15-281 Białystok, tel. 85 749 99 09
e-mail: mieszkania@rogowskidevelopment.pl/
<http://www.rogowskidevelopment.pl/>



Schemat osiedla:

Schemat kondygnacji:

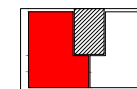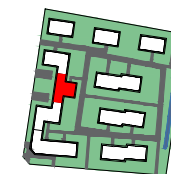

Zestawienie powierzchni [m²]

1	Hol	10.30 m ²
2	Pokój dzienny z aneksem	31.29 m ²
3	Łazienka	7.69 m ²
4	WC	3.82 m ²
5	Sypialnia	13.85 m ²
6	Sypialnia	15.55 m ²
7	Sypialnia	11.14 m ²
8	Taras	5.63 m ²
9	Taras	2.15 m ²
10	Taras	5.93 m ²
11	Taras	5.99 m ²

Budynek: B3

Kondygnacja:

05

Numer mieszkania:

B3-26

Ilość pokoi:

4

Powierzchnia:

93.65 m²