


# MIRABELKI 5

## SCHEMAT PIĘTRA

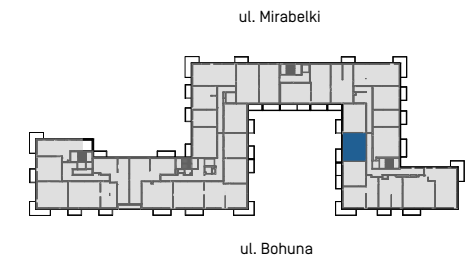


## LOKAL B.P1.23

klatka piętro nr mieszkania

|                       |                      |
|-----------------------|----------------------|
| Powierzchnia użytkowa | 41,07 m <sup>2</sup> |
| Ilość pokoi           | 2                    |
| Piętro                | I                    |

### Zestawienie powierzchni

|   |                |       |
|---|----------------|-------|
| 1 | Korytarz       | 4,46  |
| 2 | Aneks kuchenny | 5,04  |
| 3 | Pokój dzienny  | 15,52 |
| 4 | Pokój          | 11,85 |
| 5 | Łazienka       | 4,20  |
|   | Balkon         | 5,15  |

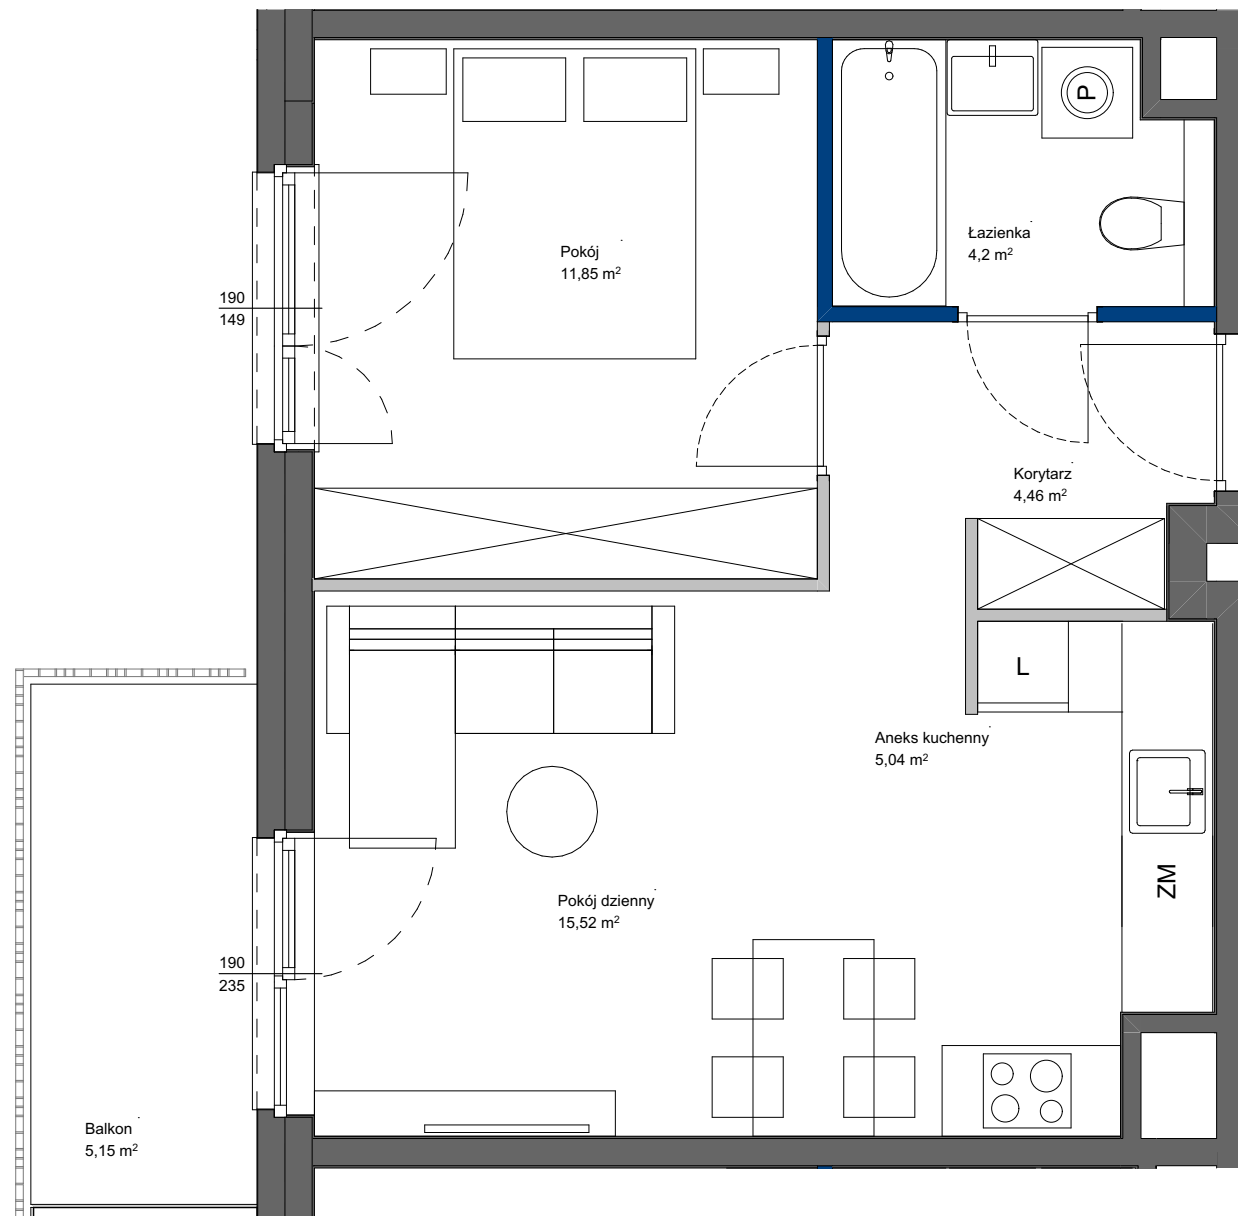

POWIERZCHNIA UŻYTKOWA POSZCZEGÓLNYCH POMIESZCZEŃ I LOKALU OBLICZONA ZGODNIE Z NORMĄ PN-ISO 9836:2022-07  
1. ZE WZGLĘDU NA TRWAJĄCE PRACE PROJEKTOWE POWIERZCHNIE MOGĄ ULEĆ ZMIANIE - WYPOSAŻENIE TYLKO W CELACH PREZENTACJI,  
NIE STANOWI ZABOWIĄZANIA UMOWNEGO - NINIEJSZY PROJEKT NIE STANOWI OFERTY W ROZUMIENIU PRZEPISÓW KODEKSU CYWILNEGO  
2. NINIEJSZA KARTA NIE STANOWI WIĄŻĄCEGO OPISU PREZENTOWANEGO LOKALU

#### LEGENDA:

- ŚCIANY NIEROZBIERALNE
- ŚCIANY DZIAŁOWE Z MOŻLIWOŚCIĄ ROZBIÓRKI
- ŚCIANY DZIAŁOWE Z MOŻLIWOŚCIĄ ZMIANY ARANŻACJI

SKALA 1:50

