



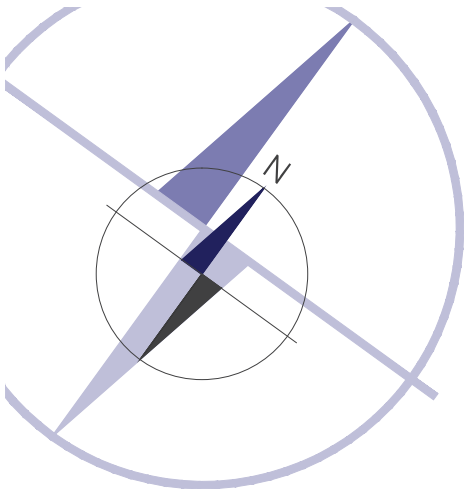

miasto nowej generacji

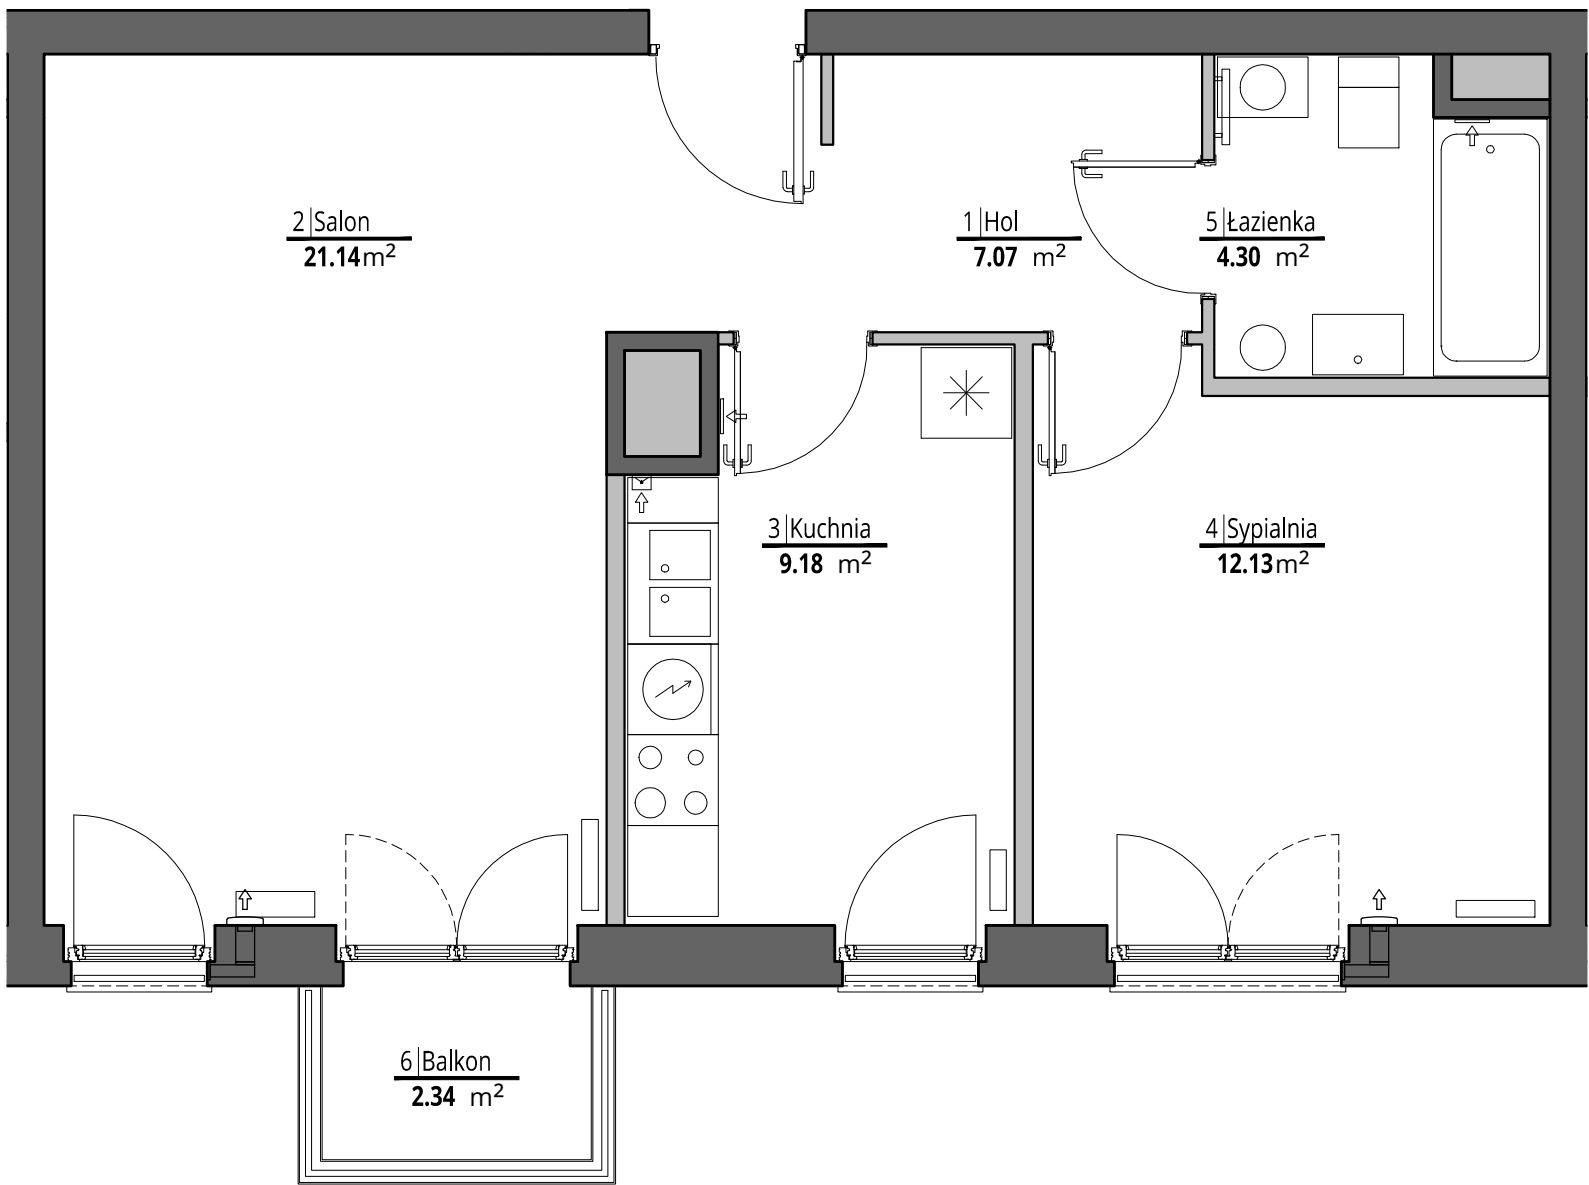


ściany działowe
ściany konstrukcyjne i kominy

UWAGI
Wszystkie powierzchnie podano na podstawie projektu wykonawczego w oparciu o par. 11 ust. 2 lit. b) Rozporządzenia Ministra Transportu Budownictwa i Gospodarki Morskiej z dnia 25 kwietnia 2012 r. w sprawie szczegółowego zakresu i formy projektu budowlanego. Rozmieszczenie wyposażenia nie stanowi zobowiązania umownego i służy do przykładowej prezentacji graficznej.



PORT PRASKI
Spółka z ograniczoną odpowiedzialnością S.K.A.
ul. Krowia 6, 03-711 Warszawa
T: +48 22 288 50 85 www.portpraski.pl

BUDYNEK MIESZKALNY
WIELORODZINNY Z USŁUGAMI
ul. Sierakowskiego 4
Warszawa

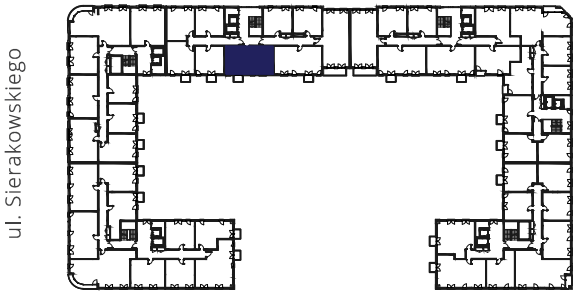

MIESZKANIE NR 81

KLATKA B
PIĘTRO 5
LICZBA POKOI 2

1. HOL	7,07 m ²
2. SALON	21,14 m ²
3. KUCHNIA	9,18 m ²
4. SYPIALNIA	12,13 m ²
5. ŁAZIENKA	4,30 m ²

POWIERZCHNIA MIESZKANIA: 53,82 m²

6. BALKON	2,34 m ²
-----------	---------------------

MK - ARCHITEKCI
ARCHITEKTURA - PLANOWANIE - PROJECT MANAGEMENT

ul.Chmielna 4 m 8
00-020 Warszawa
www.apakurylowicz.pl