



LOKAL MIESZKALNY NUMER 15 (C2.2.25)
BUDYNEK G
POWIERZCHNIA 40,11 m²
ILOŚĆ POKOI 2

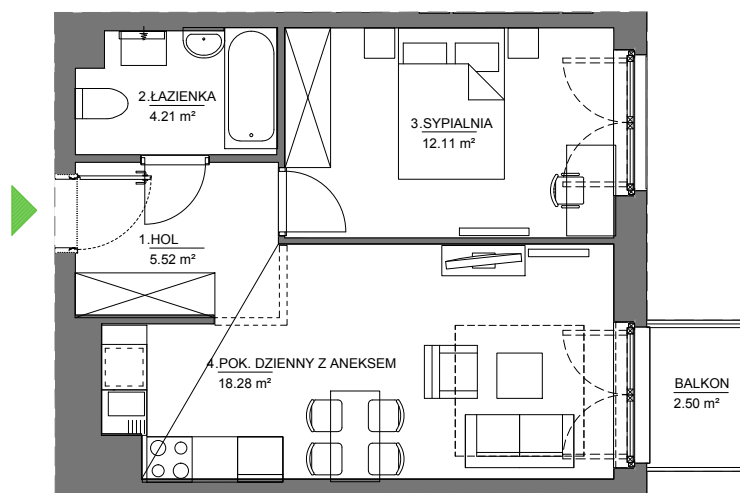

ARANŻACJA WNĘTRZA JEST PRZYKŁADOWA

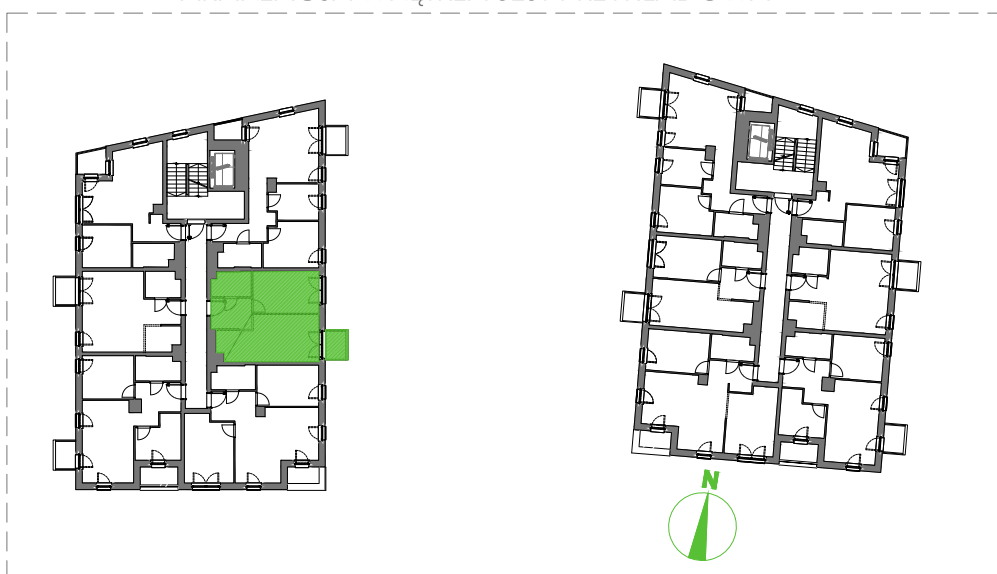

NINIEJSZA OFERTA MA CHARAKTER INFORMACYJNY I NIE STANOWI OFERTY HANDLOWEJ W ROZUMIENIU ART. 66 §1 KODEKSU CYWILNEGO

UL. PASTEUR A, KRAKÓW

PIĘTRO 2

SKALA 1:100