


# A.2.19 / II POKOJE


POWIERZCHNIA 46,12 m<sup>2</sup>

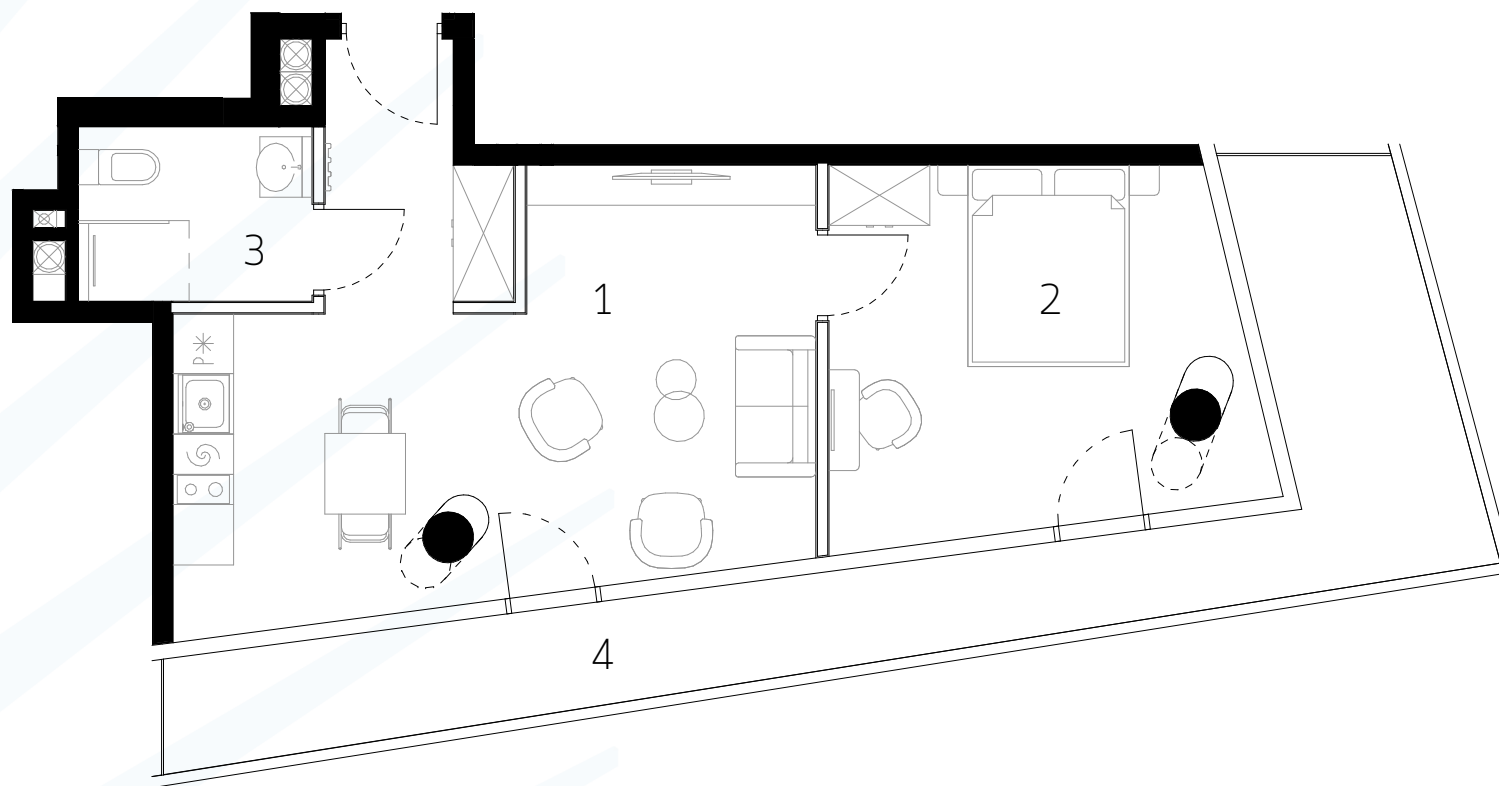

0m 1m 2m 3m

Uwaga rysunek koncepcyjny; wymiary i powierzchnie mogą ulec zmianie. Plan koncepcyjny lokalu i budynku.

— - ściany wewnątrzlokalowe nadające się do demontażu

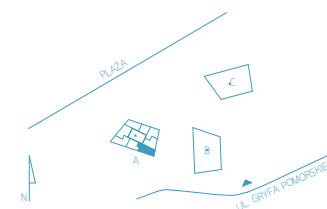

BUDYNEK A  
PIĘTRO II - KONDYGNACJA III  
APARTAMENT A.2.19  
II POKOJE

|                             |                            |
|-----------------------------|----------------------------|
| 1 SALON Z ANEKSEM KUCHENNYM | 27,09 m <sup>2</sup>       |
| 2 POKÓJ                     | 14,76 m <sup>2</sup>       |
| 3 ŁAZIENKA                  | 4,27 m <sup>2</sup>        |
| <b>POWIERZCHNIA</b>         | <b>46,12 m<sup>2</sup></b> |
| 4 BALKON                    | 18,84 m <sup>2</sup>       |