
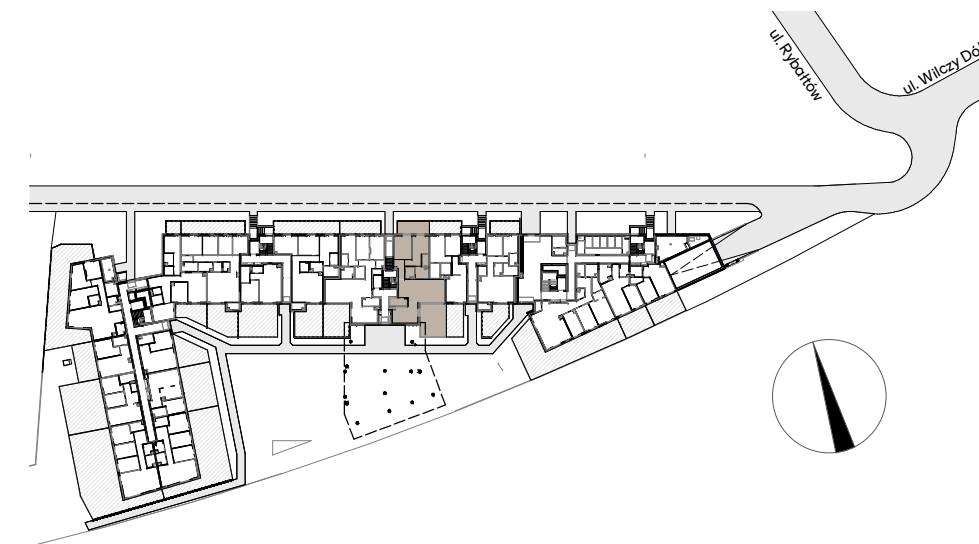


# SOLEN KABATY

## SKANSKA

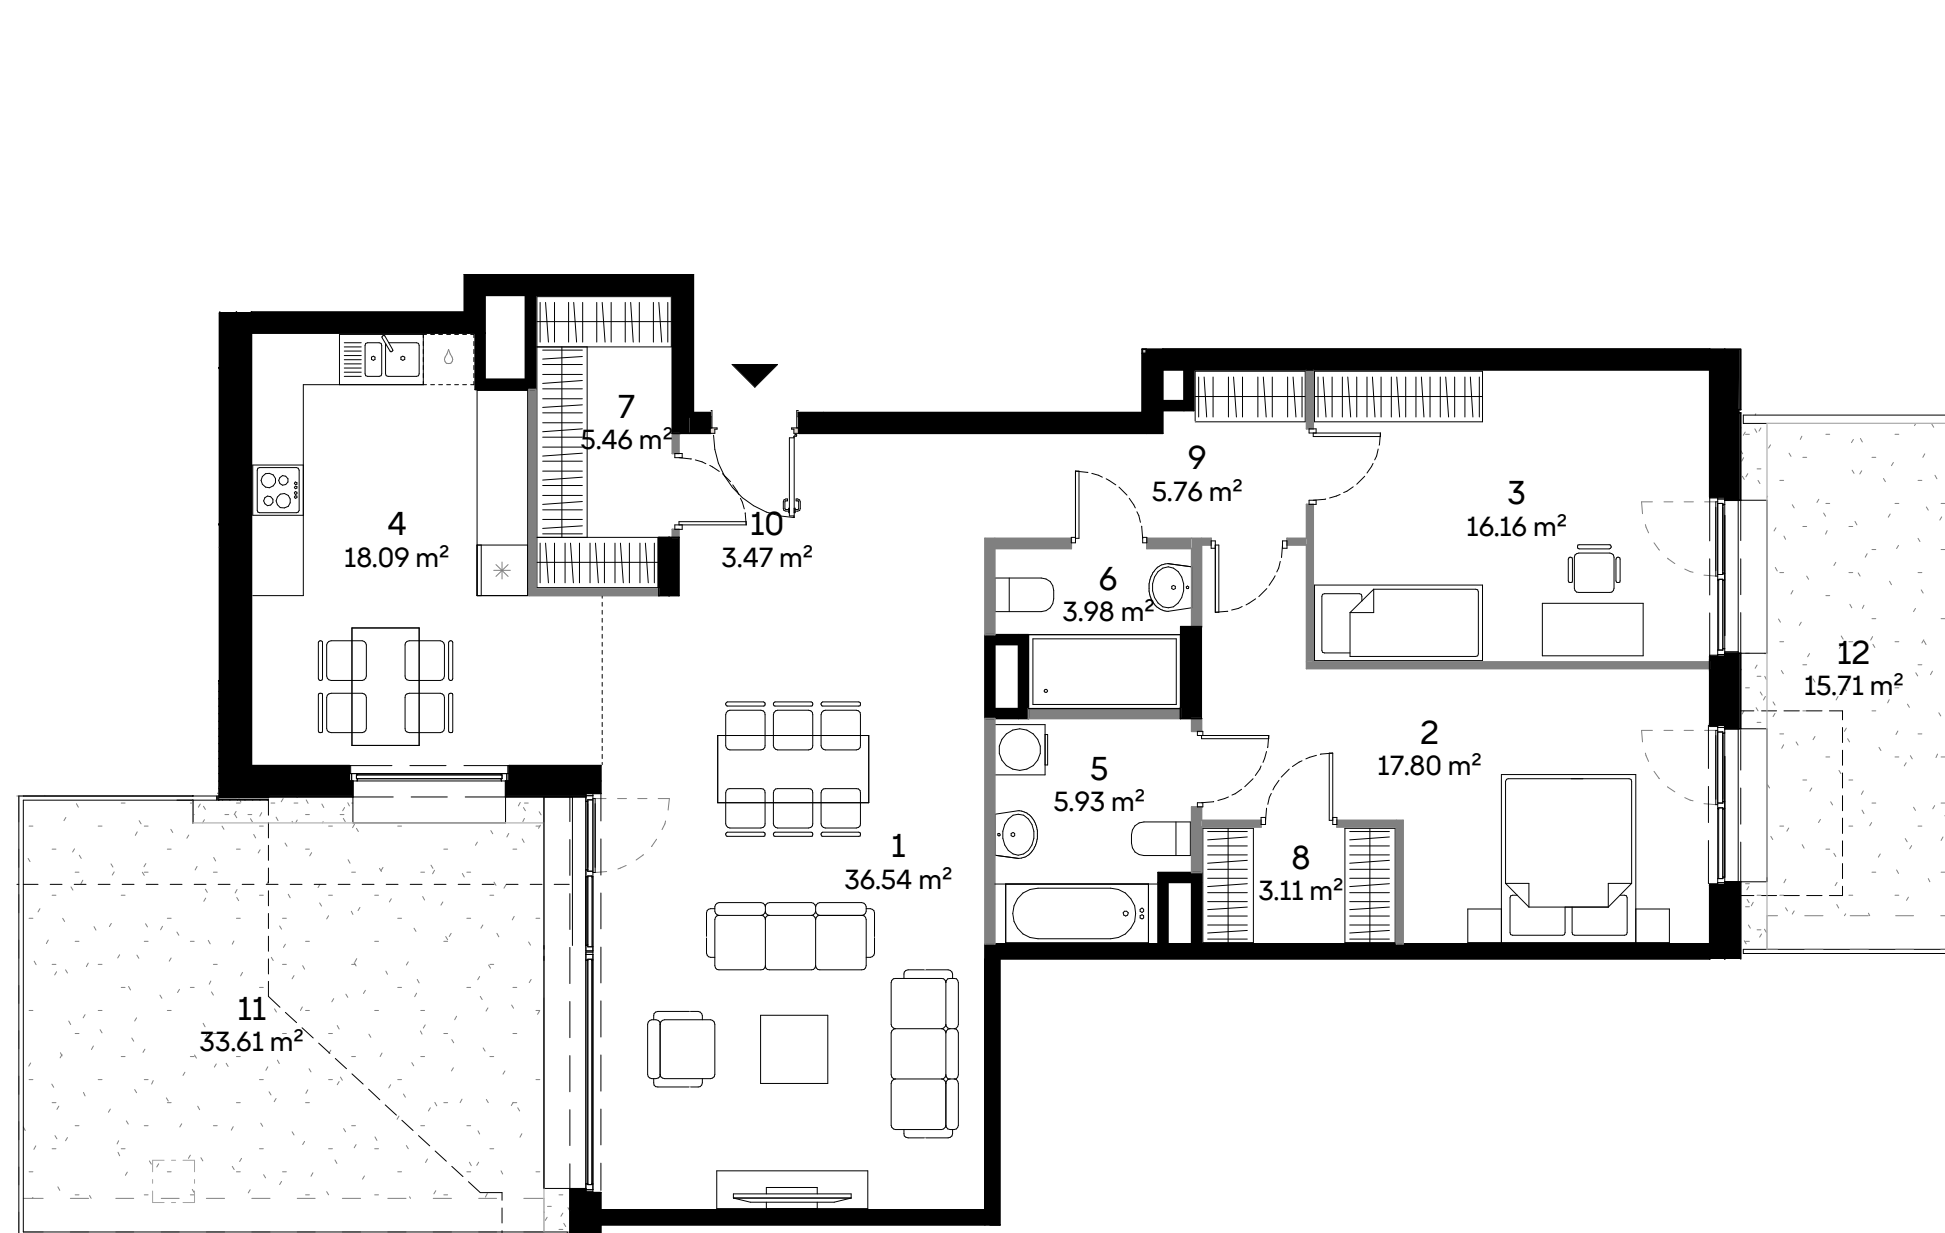

Nr roboczy	D0001
Klatka	D
Piętro	0

Zestawienie pomieszczeń		
nr pom.	nazwa	pow.
1	Pokój dzienny	36.54 m <sup>2</sup>
2	Sypialnia	17.80 m <sup>2</sup>
3	Sypialnia	16.16 m <sup>2</sup>
4	Kuchnia	18.09 m <sup>2</sup>
5	Łazienka	5.93 m <sup>2</sup>
6	Łazienka	3.98 m <sup>2</sup>
7	Garderoba	5.46 m <sup>2</sup>
8	Garderoba	3.11 m <sup>2</sup>
9	Korytarz	5.76 m <sup>2</sup>
10	Hol	3.47 m <sup>2</sup>

Suma	116.30 m <sup>2</sup>
Powierzchnia netto mieszkania	119.08 m <sup>2</sup>

11	Ogródek 1	33.61 m <sup>2</sup>
12	Ogródek 2	15.71 m <sup>2</sup>

## D0001, PARTER

Biuro sprzedaży mieszkań  
Skanska  
mieszkaj@skanska.pl  
mieszkaj.skanska.pl

Telefon  
+48 22 509 99 99

Uwaga:  
Urządzenia sanitarne i kuchenne, meble, drzwi wewnątrzlokalowe oraz materiały wykończeniowe podłóg nie stanowią wyposażenia lokali mieszkalnych. Rozmieszczenie wyposażenia przedstawiono jako przykładowe. Powierzchnie wyliczone zgodnie z normą PN-ISO 9836  
Podane powierzchnie mogą ulec niewielkim zmianom, rzeczywiste zostaną określone w dokumentacji powykonawczej na podstawie pomiarów dokonanych zgodnie z obowiązującymi przepisami.  
Powierzchnia netto mieszkania uwzględnia powierzchnie zajmowane przez ściany działowe.

Legenda:

- ściany z możliwością modyfikacji
- ściany bez możliwości modyfikacji
- - - ściany w gestii klienta
- - - obrys zieleni niskiej / żywopotu
- ogrodzenie ogródków lokatorskich
- - - obrys balkonu
- - - instalacje osiedlowe
- skarpa

0 0.5 1 2 3 4 6m

Kulczyński Architekt



ul. Zgoda 4 lok. 2, 00-018 Warszawa