


PARTER v.1

POWIERZCHNIA: 61,47 m²

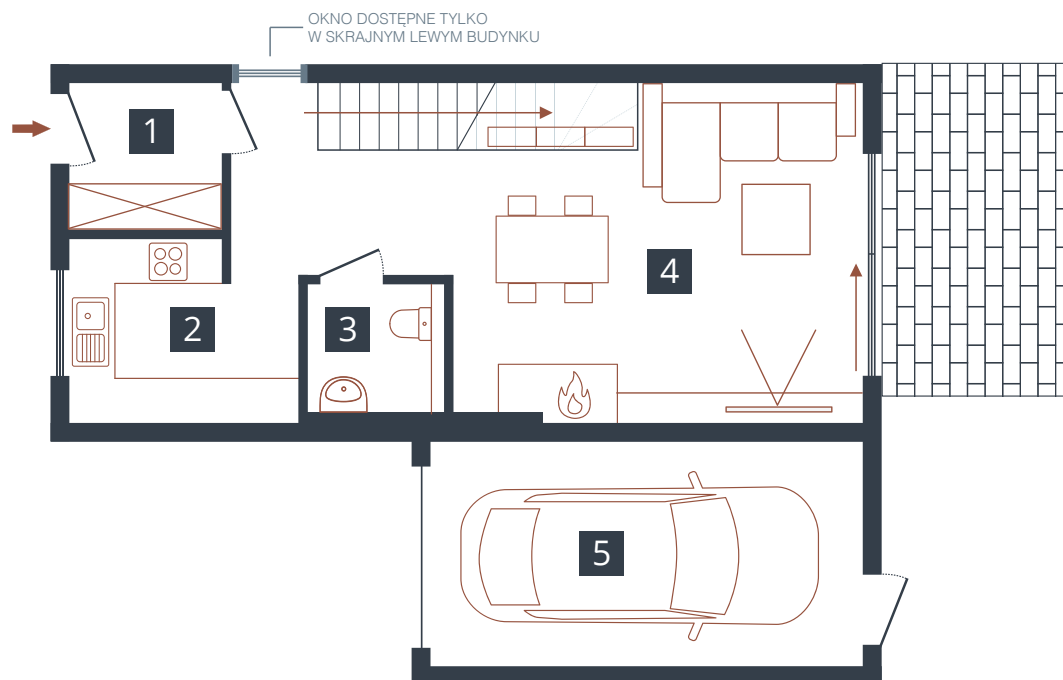

Wykaz pomieszczeń:

1. Wiatrołap: 3,89 m²
2. Kuchnia: 6,76 m²
3. WC: 2,96 m²
4. Salon: 31,90 m²
5. Garaż: 15,96 m²

SKALA 1:100

0 1 2 3 4 5m



TEFRA HOUSE

Sp. z o.o. Sp. k.
www.tefrahouse.pl

Niniejsza karta nie stanowi oferty w rozumieniu przepisów Kodeksu Cywilnego i ma charakter poglądowy.

ul. Starołęcka 57d
61-361 Poznań

biuro@tefrahouse.pl
www.zielonekamionki.pl

616 698 583
616 698 582