
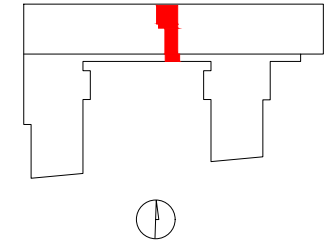


OSIEDLE GOSLOVE

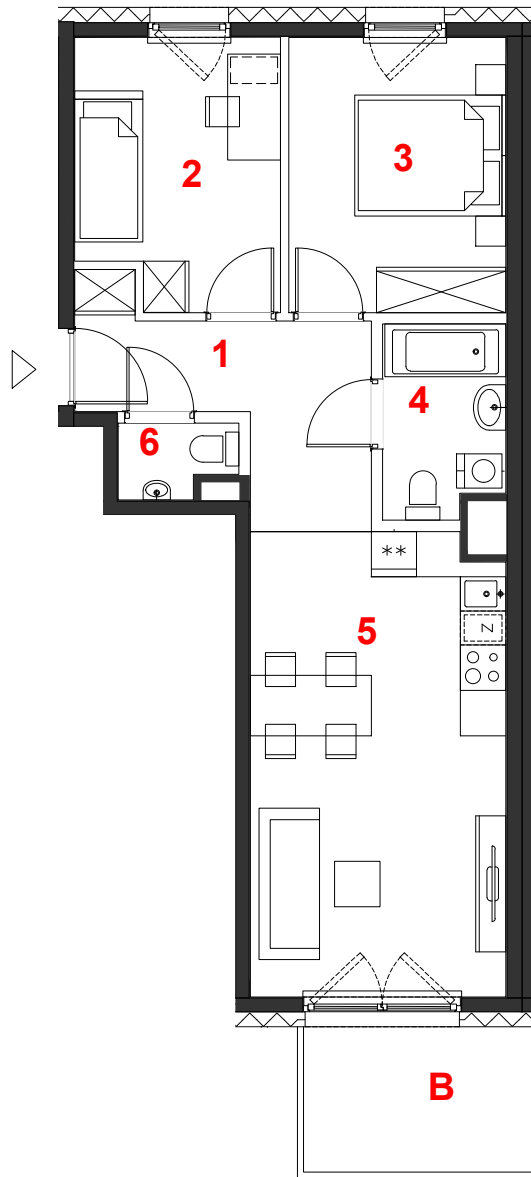

C072

mieszkanie	3 pokoje
	z aneksem
budynek	A
nr klatki	C
piętro	7
kondygnacja	8
balkon	5.84 m²

oznaczenie pomieszczeń

01	hol	7.78 m ²
02	pokój	9.28 m ²
03	pokój	10.45 m ²
04	łazienka	4.01 m ²
05	pokój+aneks kuch.	20.56 m ²
06	wc	1.42 m ²




suma pow.uż. **53.50 m²**

powierzchnia pod ściankami nadającymi się do demontażu 2.10 m²

pow. lokalu **55.60 m²**

Powierzchnie liczone wg PN-ISO 9836:2015. Karta katalogowa jest załącznikiem do umowy.
UWAGA: Wymiary oraz instalacje wyrysowano na podstawie projektu budowlanego.
Mogą nastąpić nieznaczne zmiany zgodnie z postanowieniami umowy deweloperskiej.

skala 1:100

 miejscowe obniżenie sufitu
 ściany działowe
 konstrukcja i szachty instalacyjne

PROFBUD

biuro@profbud.info
tel. 605 606 606

ARCHITEKCI DAWIDCZYK & PARTNERZY
Okęcie 18/40 03-710 Warszawa
www.iadp.pl poczta@iadp.pl
tel.48227861389