



POWIERZCHNIA UŻYTKOWA
MIESZKANIA:


64,66 m²

SUMA POWIERZCHNI POMIESZCZEŃ:


1	SALON Z ANEKSEM KUCHENNYM	24,00
2	POKÓJ 1	12,95
3	POKÓJ 2	11,26
4	ŁAZIENKA	4,18
5	WC	2,10
6	HOL	7,73

62,22 m²


7	LOGGIA	8,23
---	--------	------

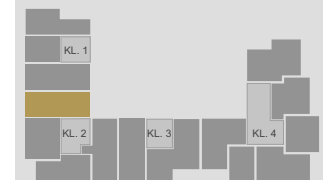


M.16
PIĘTRO 2

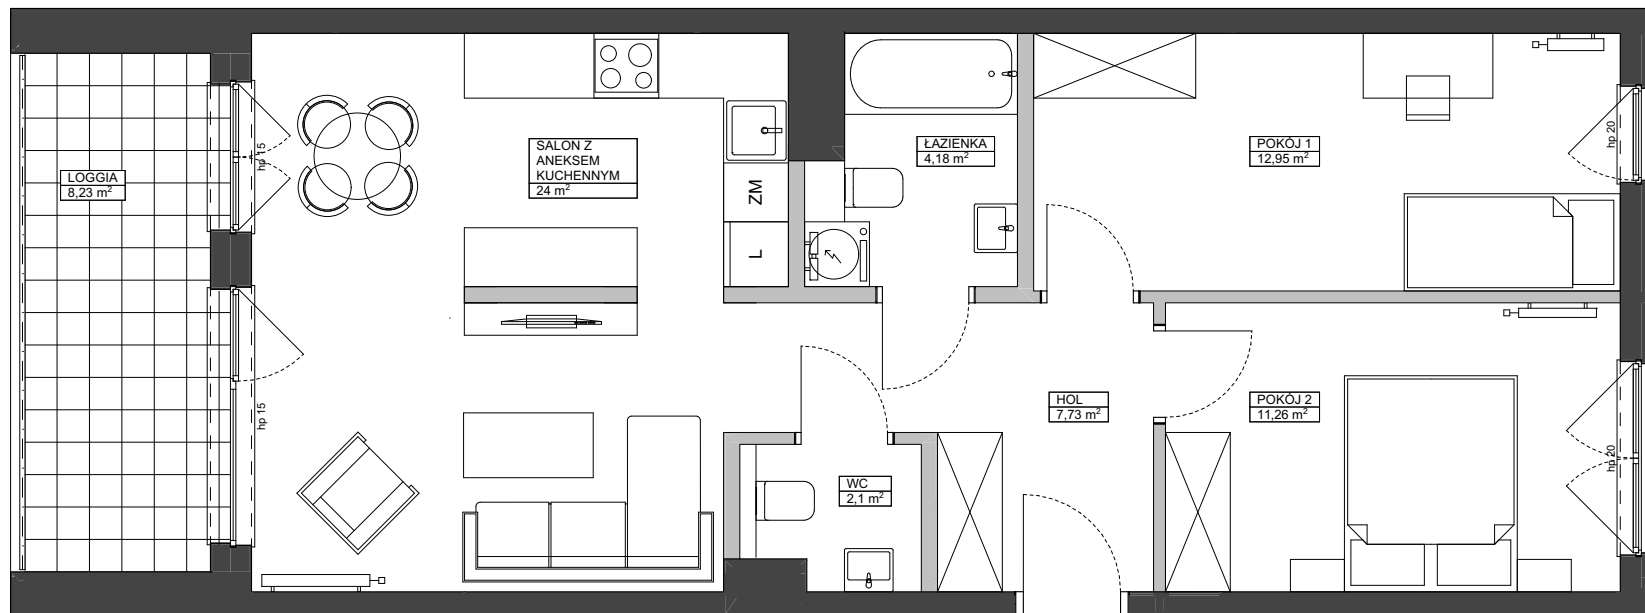

ŚCIANY DZIAŁOWE

 

GRZEJNIKI PŁYTOWE

 

GRZEJNIKI ŁAZIENKOWE

0 1m 2m 3m

UWAGA:

1. POWIERZCHNIE MIERZONE Z UWZGLĘDNIENIEM GRUBOŚCI WYKOŃCZENIA ŚCIAN. OBIAR POWIERZCHNI UŻYTKOWEJ WYKONANY W OBRYSIE ELEMENTÓW NIEROZBIERALNYCH W OPARCIU O PN-ISO 9836:1997.