


MARATOŃSKA 49

Lokalizacja inwestycji:

ul. Maratońska 49

Łódź 93-503

BUDYNEK D - PIĘTRO III


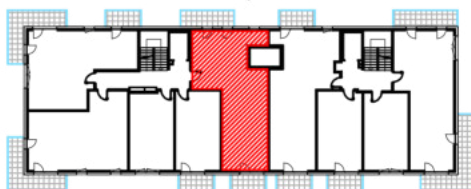


Inwestor:

Vision Development

ul. Piotrkowska 44

Łódź 93-228

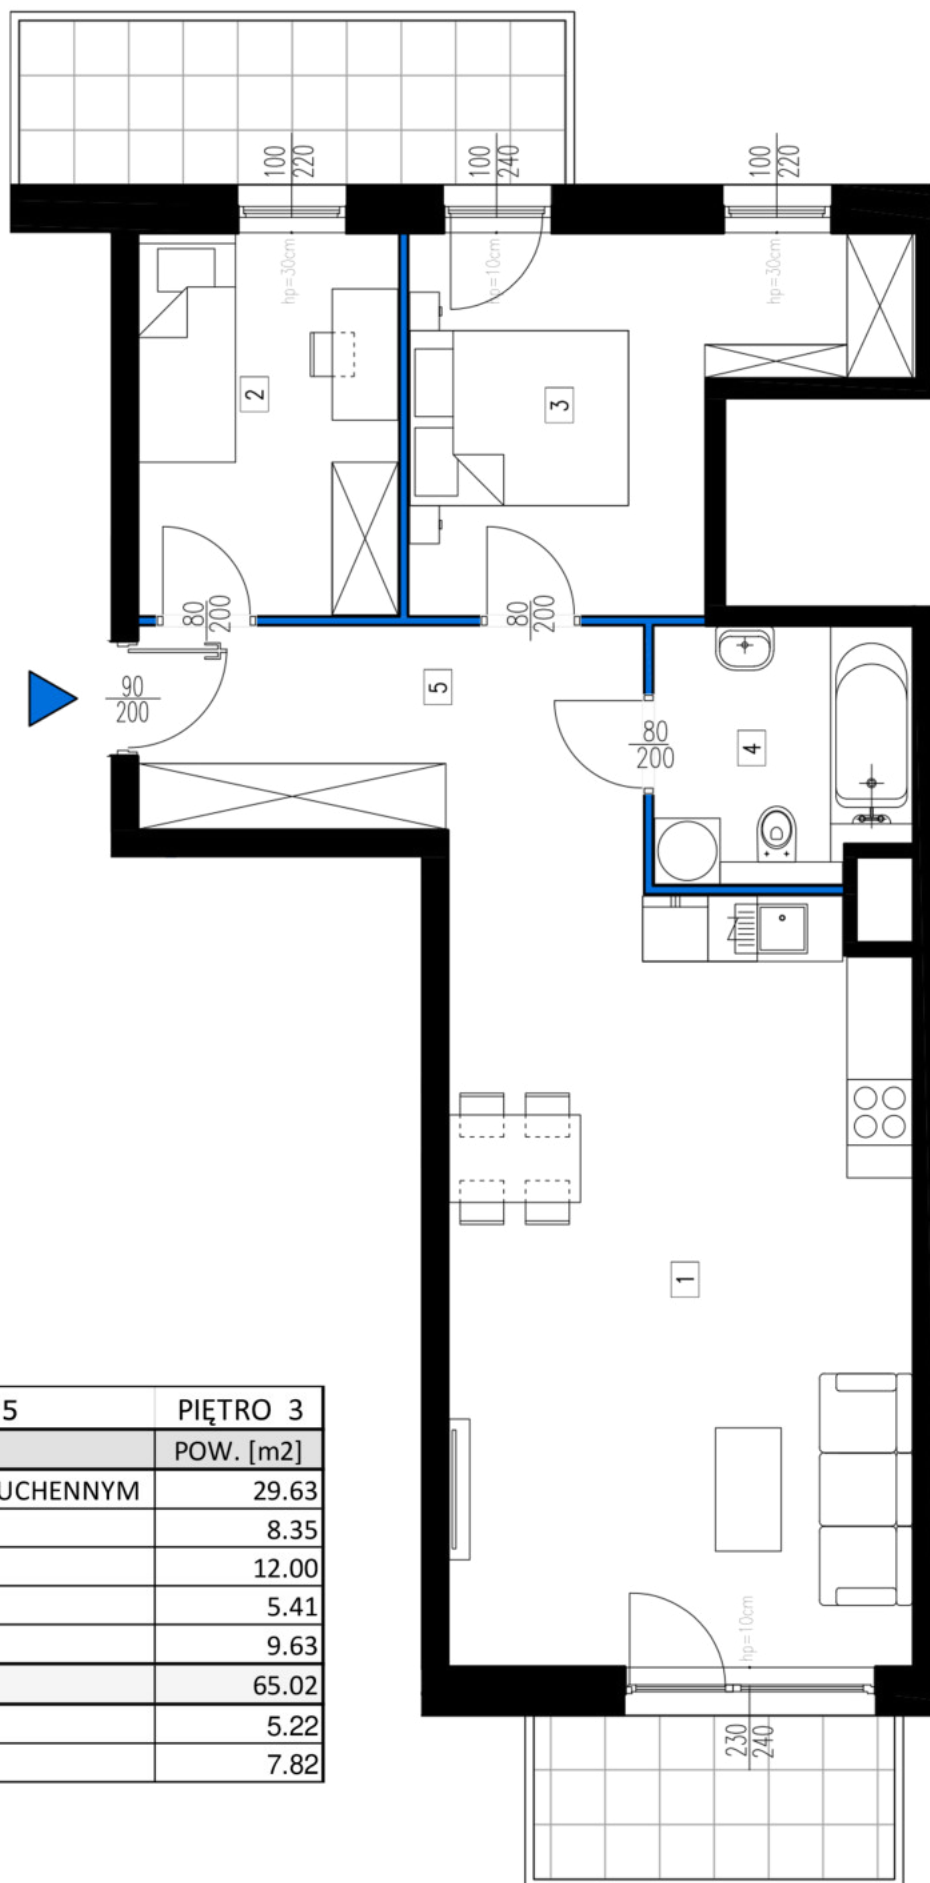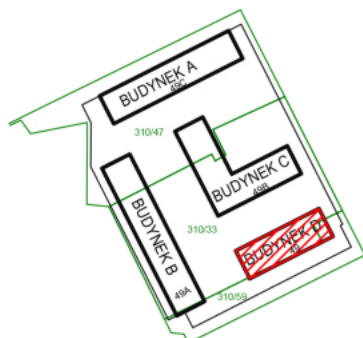

NR LOKALU	14 - D.3.5	PIĘTRO 3
NR. POM.	NAZWA	POW. [m2]
1	SALON Z ANEKSEM KUCHENNYM	29.63
2	SYPIALNIA	8.35
3	SYPIALNIA	12.00
4	ŁAZIENKA	5.41
5	KOMUNIKACJA	9.63
POWIERZCHNIA		65.02
	BALKON	5.22
	BALKON	7.82

GEODETA UPRAWNIONY

Kamil Glejzer
Kamil Glejzer
Nr upr. 21373
tel. 609 374 298

Pomiar i obliczenie powierzchni użytkowych wykonano wg normy PN ISO 9836-2015