


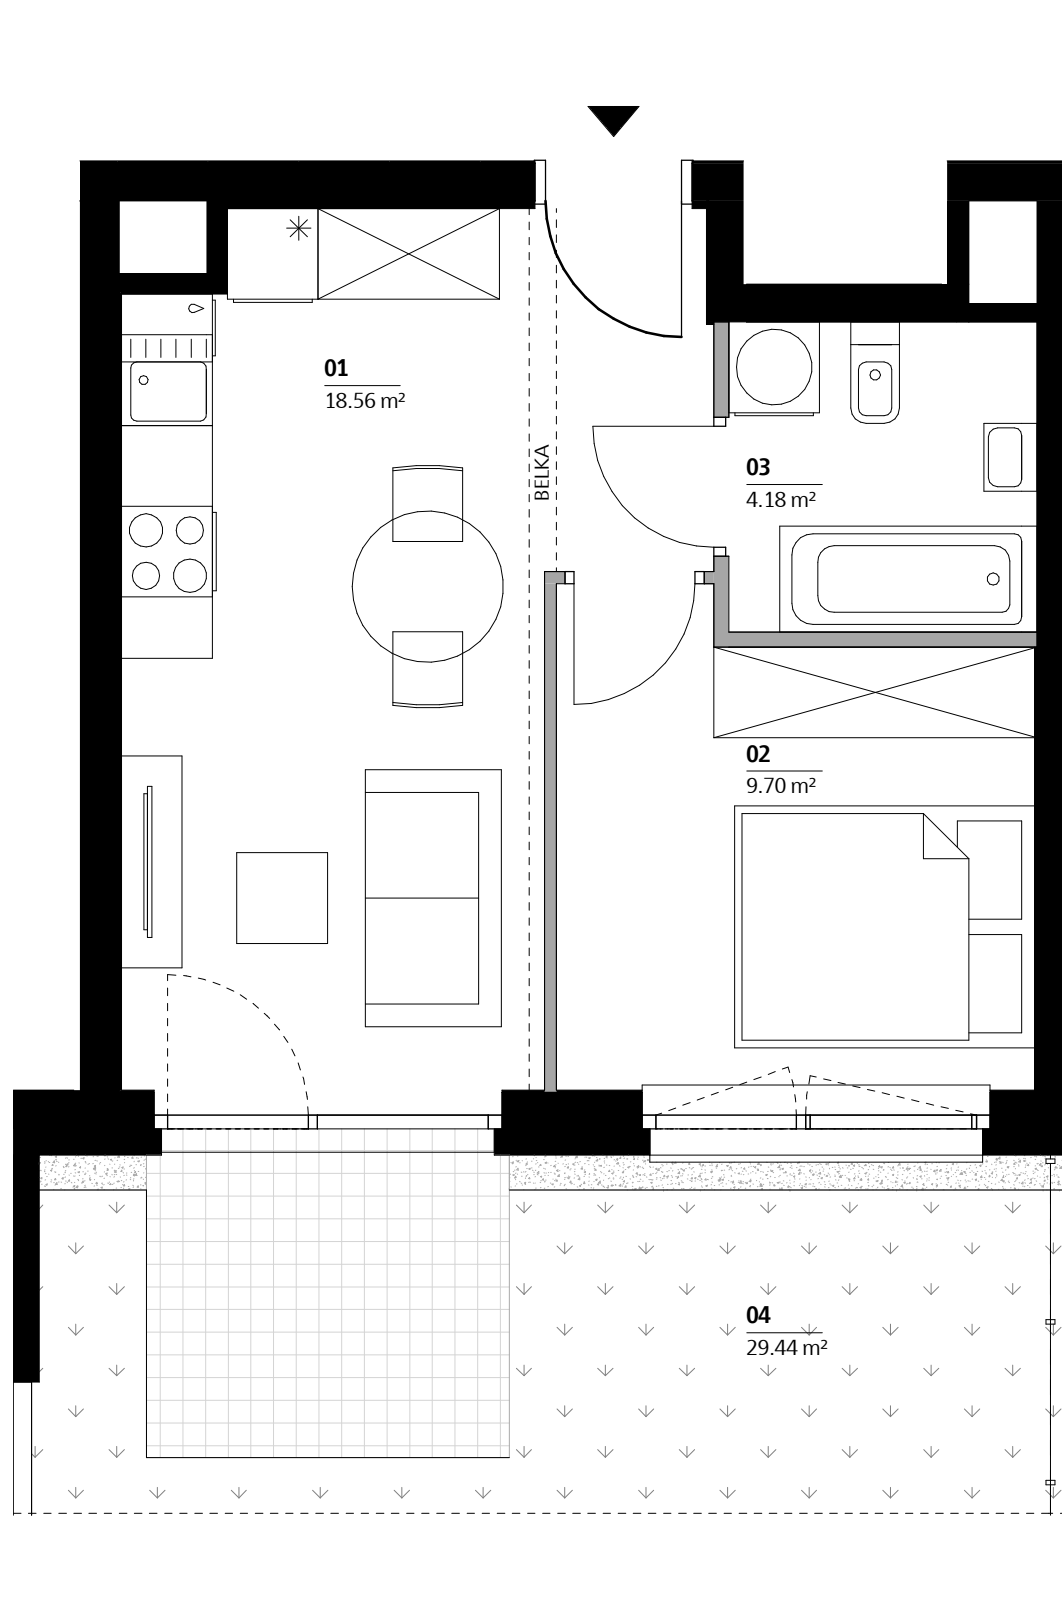


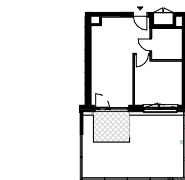

schemat mieszkania wraz z ogródkiem

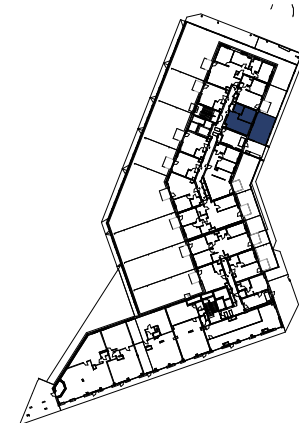

- właściciel jest zobowiązany do zapewnienia dostępu dla administracji do okna technicznego w elewacji

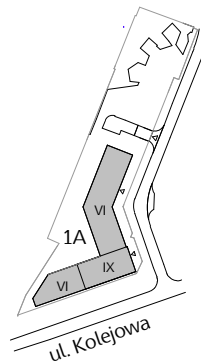

Nr tymczasowy	AB0007
Nr budowlany	1A.M.B0007
Budynek	A
Klatka	B
Piętro	00

Zestawienie pomieszczeń		
Numer	Nazwa	Pow. (m²)
01	Salon z aneksem	18,56
02	Pokój	9,70
03	Łazienka	4,18

Suma		32.44
Powierzchnia netto mieszkania		33.22
04	Ogródek	29,44

AB0007

Biuro sprzedaży mieszkań Skanska
+ 48 22 509 99 99
<http://mieszkaj.skanska.pl>
mieszkaj@skanska.pl

Uwaga:
1. Powierzchnie wyliczono zgodnie z normą PN-ISO 9836:1997
2. Podane wartości powierzchni oraz wysokości mogą ulec niewielkim zmianom, rzeczywiste zostaną określone w dokumentacji powykonawczej na podstawie pomiarów dokonanych zgodnie z obowiązującymi przepisami.
3. Urządzenia sanitarne i kuchenne, drzwi wewnętrzne oraz materiały wykończeniowe podłóg nie stanowią wyposażenia lokali mieszkalnych/ usługowych. Rozmieszczenie wyposażenia przedstawiono jako przykładowe.
4. Pomiar pod zakup urządzeń i wyposażenia należy wykonać po zakończeniu realizacji inwestycji i odbiorze lokalu.
5. Nawiew świeżego powietrza będzie realizowany za pomocą nawiewników okiennych i/lub ściennych.

Legenda:

- ściany bez możliwości modyfikacji
- ściany z możliwością modyfikacji
- okno
- okno balkonowe
- belka/ podciąg
- szachty instalacyjne

Inwestor
Skanska Residential Development Poland Sp. z o. o.
Al. "Solidarności" 173
00-877 Warszawa

Projektant
Kuryłowicz & Associates Engineering Sp. z o. o.
ul. Grójecka 22/24
02-301 Warszawa