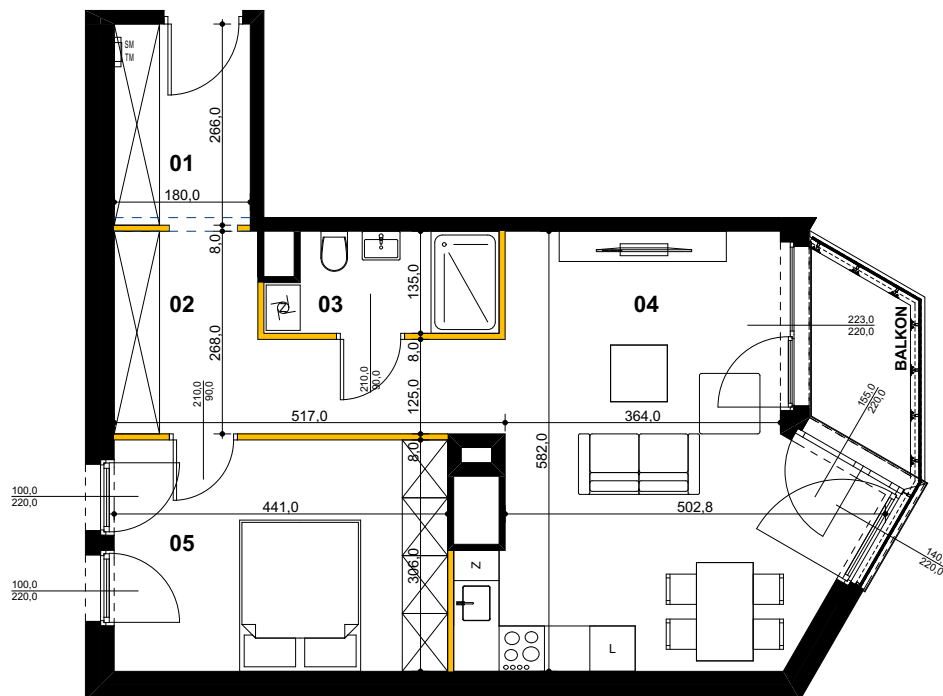
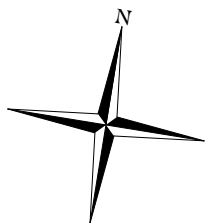


LOKAL 2

1 PIĘTRO

KLATKA SCHODOWA A

POWIERZCHNIA LOKALU: 54,47 m²

LET'S SEA

BALTIC RESORT

LOKAL 2 POKOJE




A/1/L02

01 KORYTARZ	4,61 m ²
02 KORYTARZ	8,91 m ²
03 ŁAZIENKA	3,69 m ²
04 SALON Z ANEKSEM KUCHENNYM	24,07 m ²
05 SYPIALNIA	13,19 m ²
RAZEM	54,47 m ²
POW. BALKONU	3,02 m ²

ARANŻACJA JEST POGŁADOWA, STANOWI JEDYNE PRZYKŁADOWY MODEL FUNKCJONALNY I NIE STANOWI OFERTY W ROZUMIENIU KC. PRZEDSTAWIONE POWIERZCHNIE MOGĄ ULEĆ ZMIANIE, POWIERZCHNIE I WYMIARY MAJĄ CHARAKTER ORIENTACYJNY. OSTATECZNIE BĘDĄ ZNANE PO WYBUDOWANIU I OMIARACH WG ZASAD OKREŚLONYCH W UMOWIE DEWELOPERSKIEJ. POWIERZCHNIE UŻYTKOWE OBLICZONO ZGODNIE Z ROZPORZĄDZENIEM MINISTRA TRANSPORTU, BUDOWNICTWA I GOSPODARKI MORSKIEJ W SPRAWIE ZAKRESU I FORMY PROJEKTU BUDOWLANEGO I PRZYTOCZONA W NIM NORMA PN-ISO 8836:2015/12



ZESPÓŁ BUDYNKÓW MIESZKALNYCH WIELORODZINNYCH Z POMIĘSZCZENIAMI USŁUGOWYMI W MIEJSCOWOŚCI GĄSKA PRZY UL. NADBRZEŻNEJ, NA DZIAŁKACH NR 22/14; 22/15; 22/16, NR 321

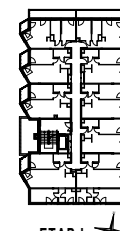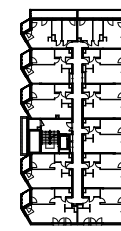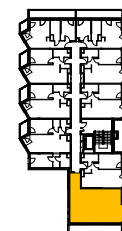

ETAP I

1 m 5 m

SKALA 1:100

ŚCIANKA DZIAŁOWA
 MOŻLIWOŚĆ PRZERÓBK I LUB DEMONTAŻU

adres inwestycji:

sprzedaż mieszkań prowadzi:

inwestor:

ul. Nadbrzeżna,
 Gąski, Gmina Mieleno

redNet24
 REAL ESTATE AGENCY

PREMIUM
 PROPERTIES 1

PRACOWNIA
 ARCHITEKTONICZNA
 Ewy i Stanisława
 Sińskich