

BUDYNEK
A1A

PIĘTRO
1

NUMER
105

LICZBA POKOI 1

TYP KUCHNI aneks

POKÓJ DZIENNY 16.6 m²



ŁAZIENKA 4 m²

HOL Z ANEKSEM 10.3 m²

POWIERZCHNIA 30.9 m²

POW. BALKONU 7.4 m²

STRONY ŚWIATA W

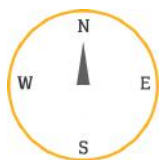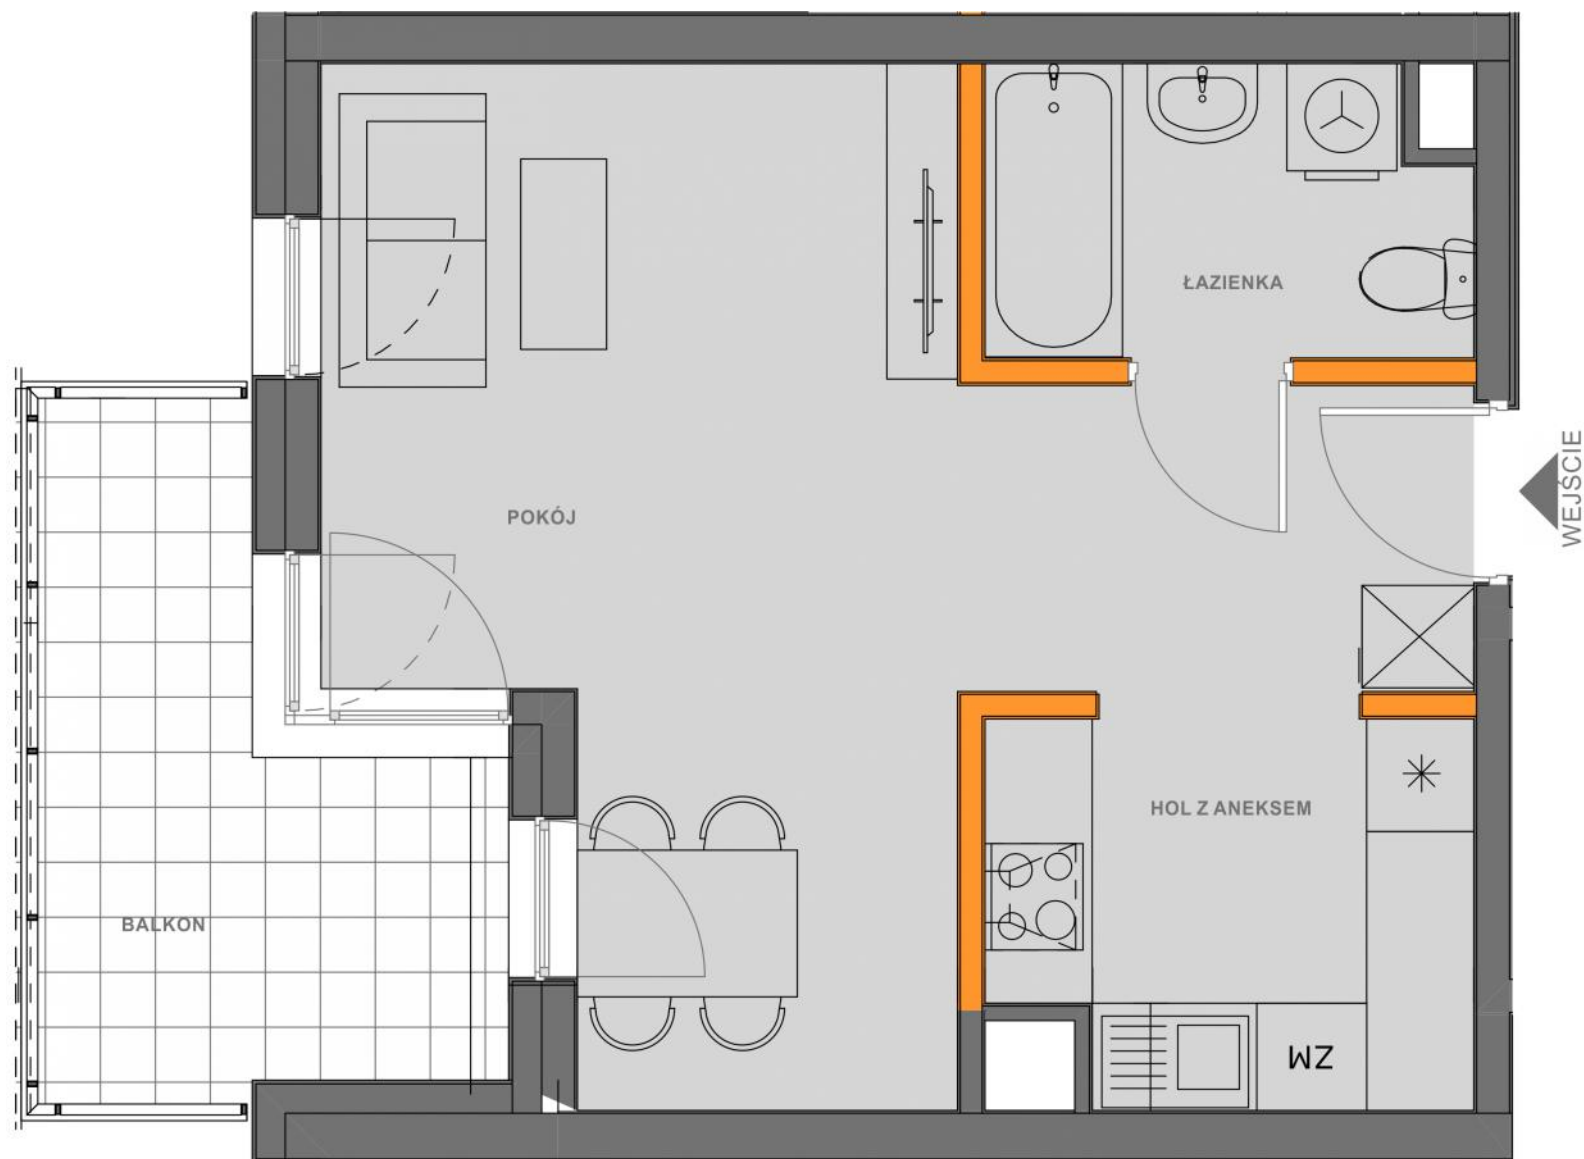

BIURO SPRZEDAŻY MIESZKAŃ
KRAKÓW, UL. WROCŁAWSKA 53
TEL. 12 201 55 55
EMAIL: BIURO@NOWA5DZIELNICA.PL
WWW.NOWA5DZIELNICA.PL

Przedstawiona aranżacja jest przykładowa. W związku z dopuszczalną tolerancją wykonawczą wymiary rzeczywiste mogą ulec zmianie względem wymiarów podanych na rzucie