


BIURO SPRZEDAŻY:
 Moko Concept Apartments
 tel. +48 881 339 331
 ul. Woronicza 33 A, 02-640 Warszawa
 zamieszkaj@mokoconcept.pl
 www.mokoconcept.pl

M 71

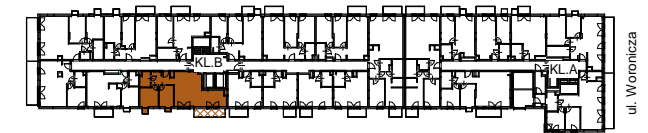


KLATKA	B
PIĘTRO	2
NUMER MIESZKANIA / LOKALU	71
LICZBA POKOI	3
POWIERZCHNIA	64,22 m²

ZESTAWIENIE POWIERZCHNI

01	Korytarz	7.11
02	Salon z aneksem kuch.	33.59
03	Pokój 1	8.87
04	Sypialnia główna	10.55
05	Łazienka	4.10
		64.22

B	Balkon	6.13
---	--------	------

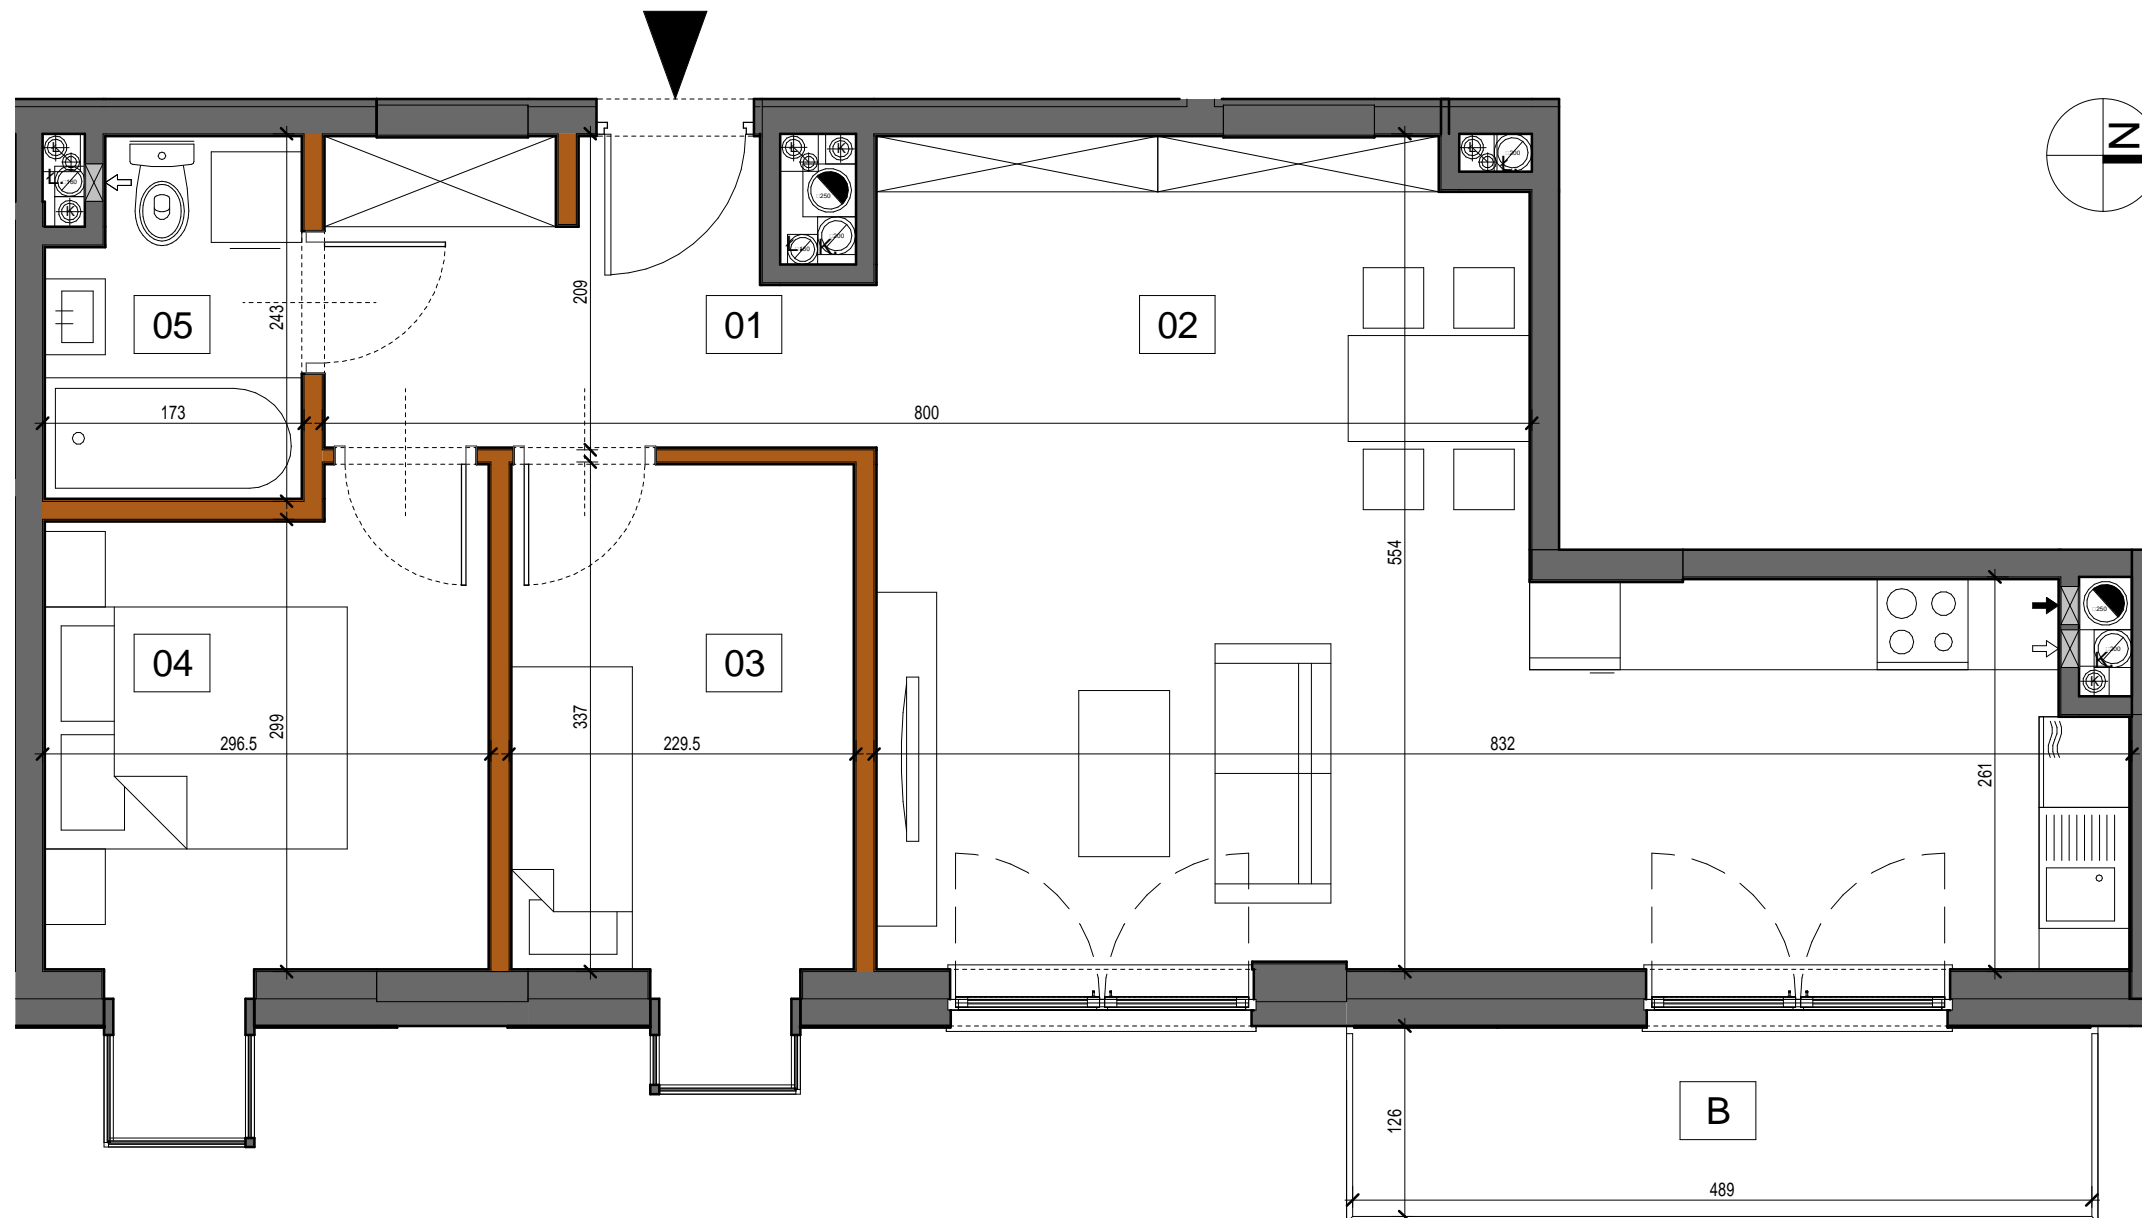

- Aranżacja lokalu mieszkalnego przedstawiona na rzucie jest przykładowa
- Wymiary podane są w stanie surowym
- Niniejsza karta katalogowa opracowana została na podstawie projektu budowlanego
- W toku realizacji wymiary i powierzchnie mogą ulec zmianom do 2% w stosunku do informacji zawartych w karcie katalogowej
- Na warstwy wykończeniowe podłóg przewidziano 2cm
- Niniejsza karta mieszkaniowa ma charakter informacyjno-marketingowy i nie stanowi oferty handlowej w rozumieniu prawa - Art. 66 §1 Kodeksu Cywilnego
- Obmiar powierzchni użytkowej lokalu mieszkalnego wykonano zgodnie z normą PN-ISO 9836:1997
- Powierzchnie są obliczane w świetle pionowych przegród nienadających się do demontażu w stanie wykończonym, przy uwzględnieniu tynków, na poziomie podłogi



METROPOLIS
 Investments