


OSIEDLE GOSLOVE

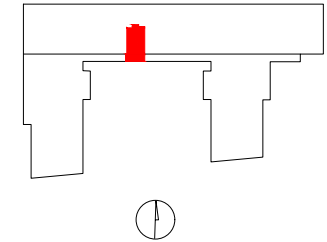

C066

mieszkanie	1 pokój
	z aneksem
budynek	A
nr klatki	C
piętro	5
kondygnacja	6
loggia	4.72 m ²


oznaczenie pomieszczeń		
01	hol+pokój+aneks	28.95 m ²
02	łazienka	3.78 m ²
03	orangeria	4.73 m ²

suma pow.uż. 37.46 m²

powierzchnia pod
ściankami nadającymi się
do demontażu 0.55 m²

pow. lokalu 38.01 m²

Powierzchnie liczone wg PN-ISO 9836:2015. Karta katalogowa jest załącznikiem do umowy.
UWAGA: Wymiary oraz instalacje wyrysowano na podstawie projektu budowlanego.
Mogą nastąpić nieznaczne zmiany zgodnie z postanowieniami umowy deweloperskiej.

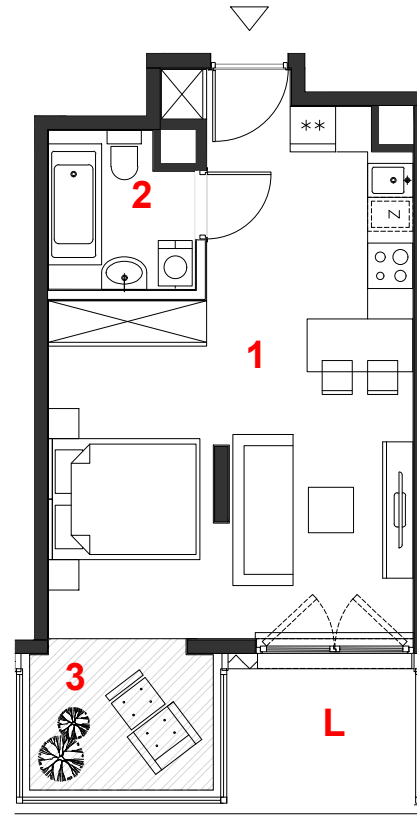

skala 1:100



miejsce obniżenie sufitu



ściany działowe



konstrukcja i szachty instalacyjne



PROFBUD

biuro@profbud.info

tel. 605 606 606

ARCHITEKCI DAWIDCZYK & PARTNERZY
Okrzei 18/40 03-710 Warszawa
www.iadp.pl poczta@iadp.pl
tel.48227861389