


Pietro: **2**

Ilość pokoi: **2**

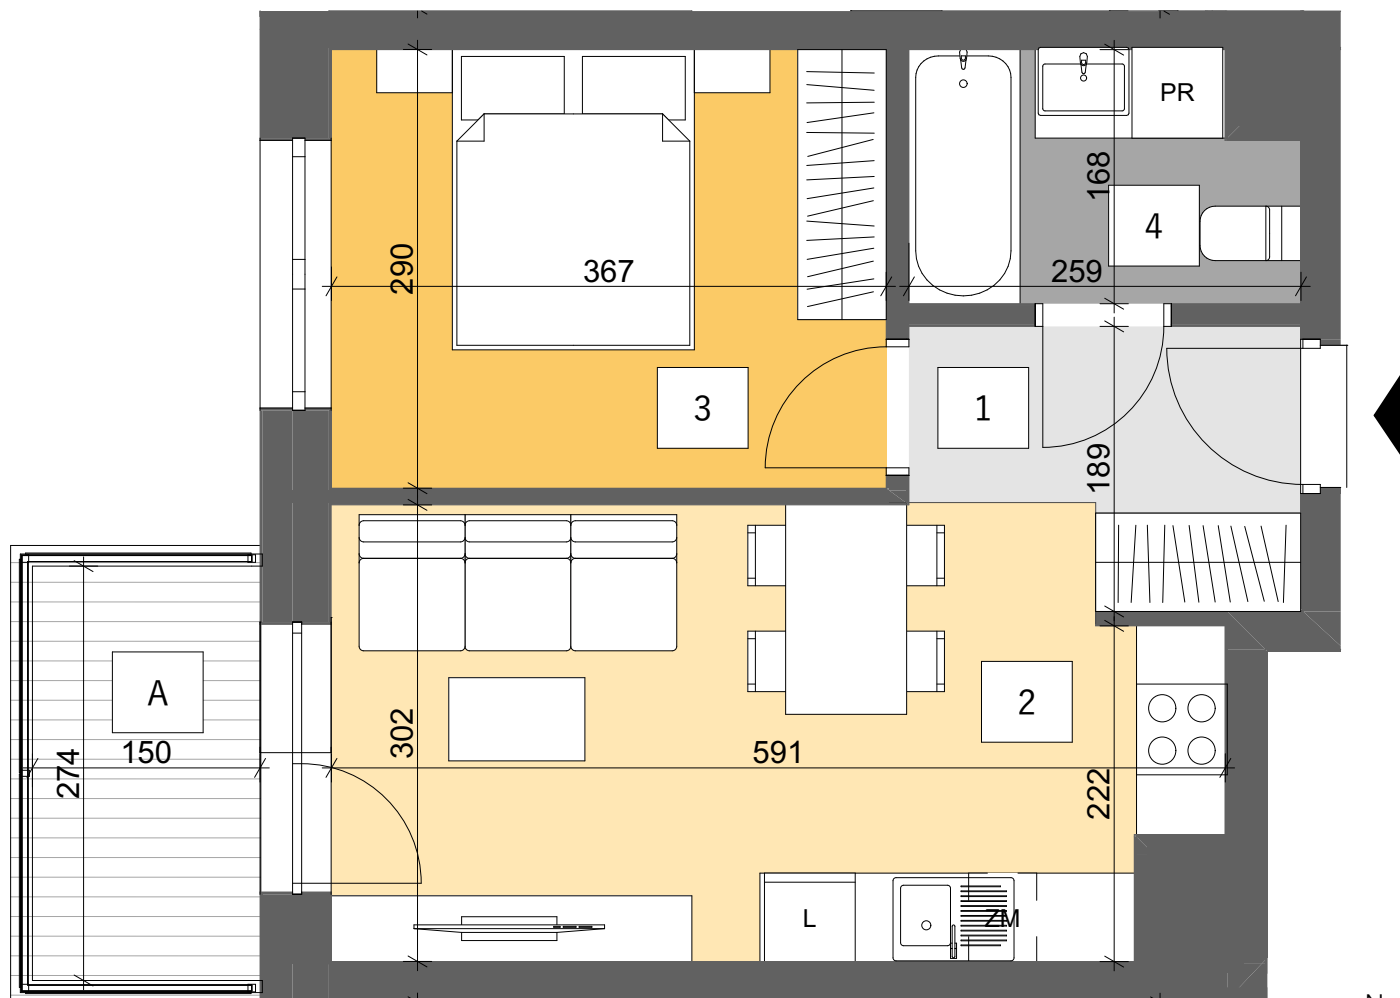

ranżacja lokalu mieszkalnego przedstawiona na rzucie jest przykładowa. Niniejsza karta katalogowa opracowana została na podstawie projektu wykonawczego. W toku dalszego projektowania lub zmian lokatorskich mogą nastąpić zmiany w stosunku do informacji zawartych na karcie katalogowej, w szczególności w układzie pomieszczeń, usytuowaniu elementów nadających się do demontażu. Powierzchnia liczona w świetle ścian wykończonych wg PN - ISO 9836. Informacje na karcie nie stanowią oferty handlowej w rozumieniu art. 66 kodeksu cywilnego. Powierzchnię balkonów zmierzono umownie do wewnętrznej krawędzi pochwyty balustrady.



BESTA Przedsiębiorstwo Budowlane sp. z o.o.
ul. Przemysłowa 23, 35-105 Rzeszów
tel. 17 860 97 48
email: besta@pbbesta.pl