



OSIEDLE GOSLOVE

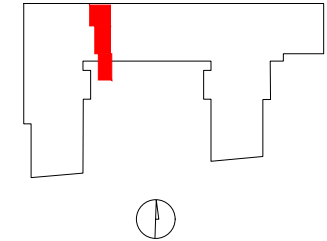

B019

mieszkanie	3 pokoje
	z aneksem
budynek	A
nr klatki	B
piętro	1
kondygnacja	2
ogródek	25.85 m²

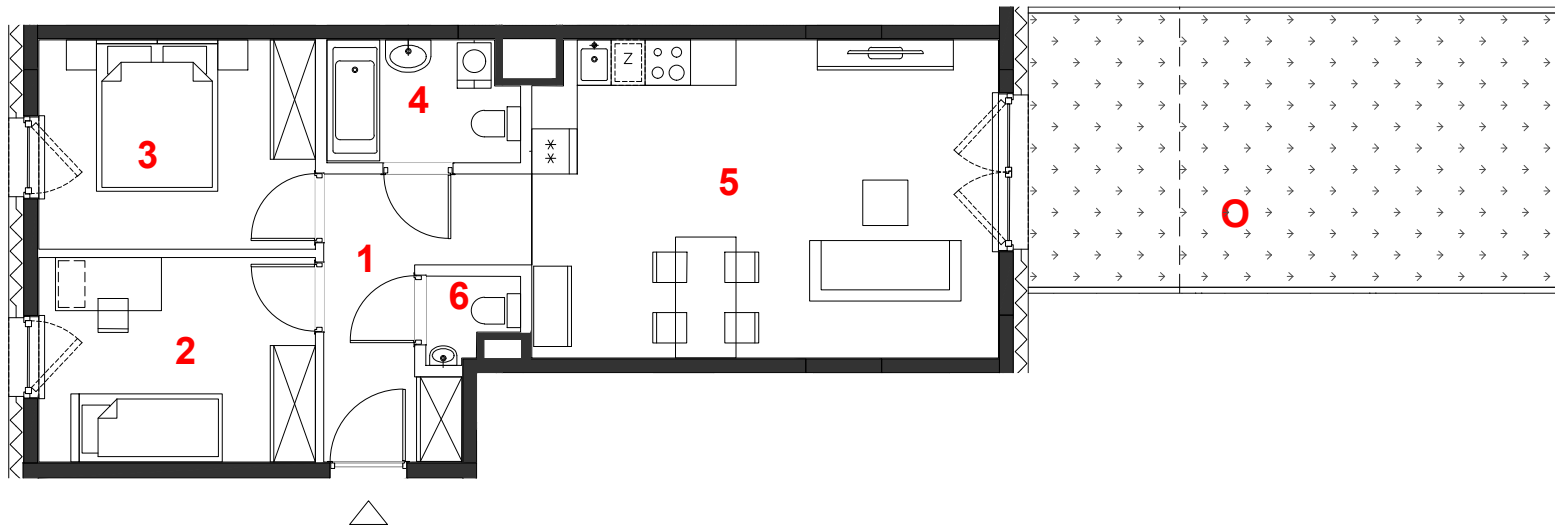

oznaczenie pomieszczeń

01	hol	7.13 m²
02	pokój	9.88 m²
03	pokój	10.14 m²
04	łazienka	3.95 m²
05	pokój+aneks kuch.	25.69 m²
06	wc	1.20 m²

suma pow.uż. 57.99 m²

powierzchnia pod ściankami nadającymi się do demontażu 2.26 m²

pow. lokalu 60.25 m²

Powierzchnie liczone wg PN-ISO 9836:2015. Karta katalogowa jest załącznikiem do umowy.
UWAGA: Wymiary oraz instalacje wyrysowano na podstawie projektu budowlanego.
Mogą nastąpić nieznaczne zmiany zgodnie z postanowieniami umowy deweloperskiej.

skala 1:100

miejscowe obniżenie sufitu
 ściany działowe
 konstrukcja i szachty instalacyjne

PROFBUD

biuro@profbud.info
tel. 605 606 606

ARCHITEKCI DAWIDCZYK & PARTNERZY
Okrzei 18/40 03-710 Warszawa
www.iadp.pl poczta@iadp.pl
tel.48227861389