


# MIESZKANIE 2.C.2.2 II piętro

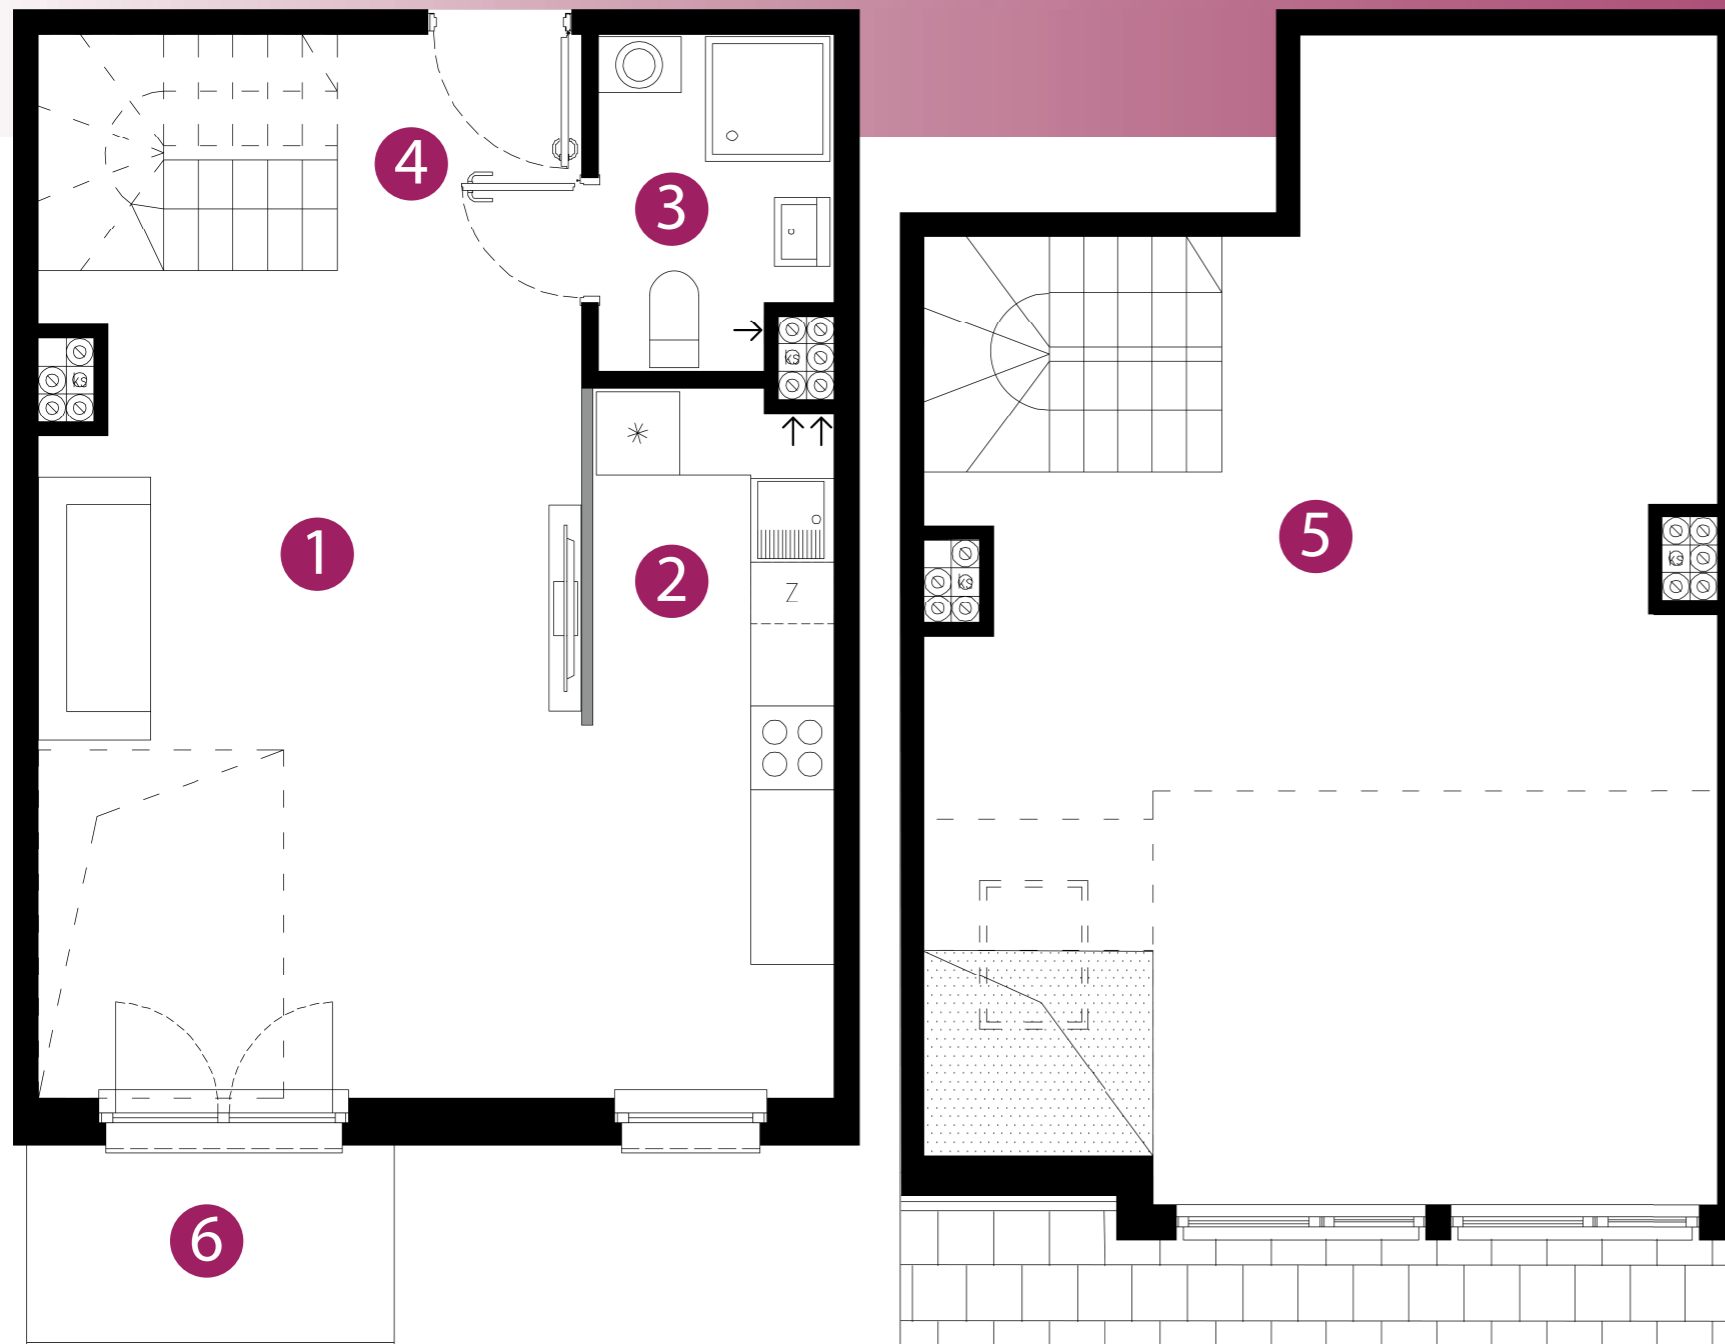


## MIESZKANIE

1	pokój	22.75 m <sup>2</sup>
2	kuchnia	8.61 m <sup>2</sup>
3	łazienka	3.76 m <sup>2</sup>
4	korytarz	6.55 m <sup>2</sup>
<b>Powierzchnia użytkowa</b>		<b>41.67 m<sup>2</sup></b>

## DODATKOWO

5	antresola	35.91 m <sup>2</sup>
6	balkon	3.80 m <sup>2</sup>

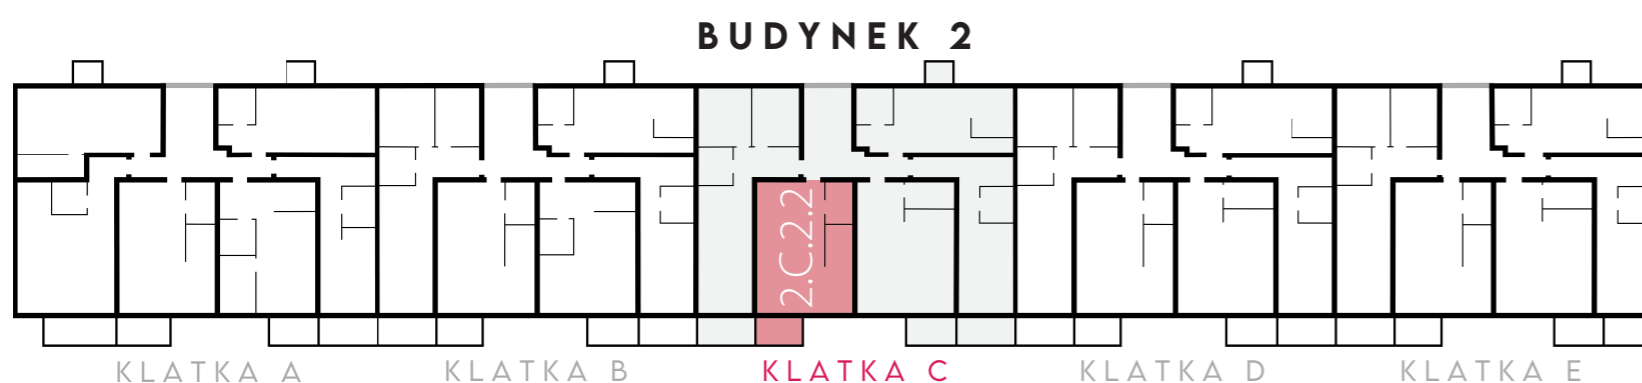

- ŚCIANY KONSTRUKCYJNE, ŚCIANY MIĘDZYLOKALOWE, ŚCIANY ZEWNĘTRZNE
- ŚCIANY DZIAŁOWE NADAJĄCE SIĘ DO DEMONTAŻU
- OBUDOWA PIONÓW INSTALACYJNYCH
- WLOTY WENTYLACYJNE

### Biuro

Wrocław  
ul. Maślicka, vis-a-vis nr 86

Tel. **570 75-55-20**  
Tel. **515 73-39-39**

Poniedziałek - Piątek:  
8.00 - 17.00

[2mapartments@omegabuildings.pl](mailto:2mapartments@omegabuildings.pl)

[www.omegabuildings.pl](http://www.omegabuildings.pl)

