


Budynek B, Segment B3, Lokal M5

kondygnacja:	parter
powierzchnia:	58,36 m ²
ogródek:	31,3 m ²
liczba pokoi:	3

Nr	Nazwa pomieszczenia	Pow. użytkowa
1.1	Wiatrołap	1,73 m ²
1.2	Komunikacja	7,85 m ²
1.3	Salon z aneksem	21,67 m ²
1.4	Sypialnia	10,35 m ²
1.5	Gabinet	10,7 m ²
1.6	Łazienka	6,06 m ²
suma:		58,36 m²
1.7	Taras	14,2 m ²

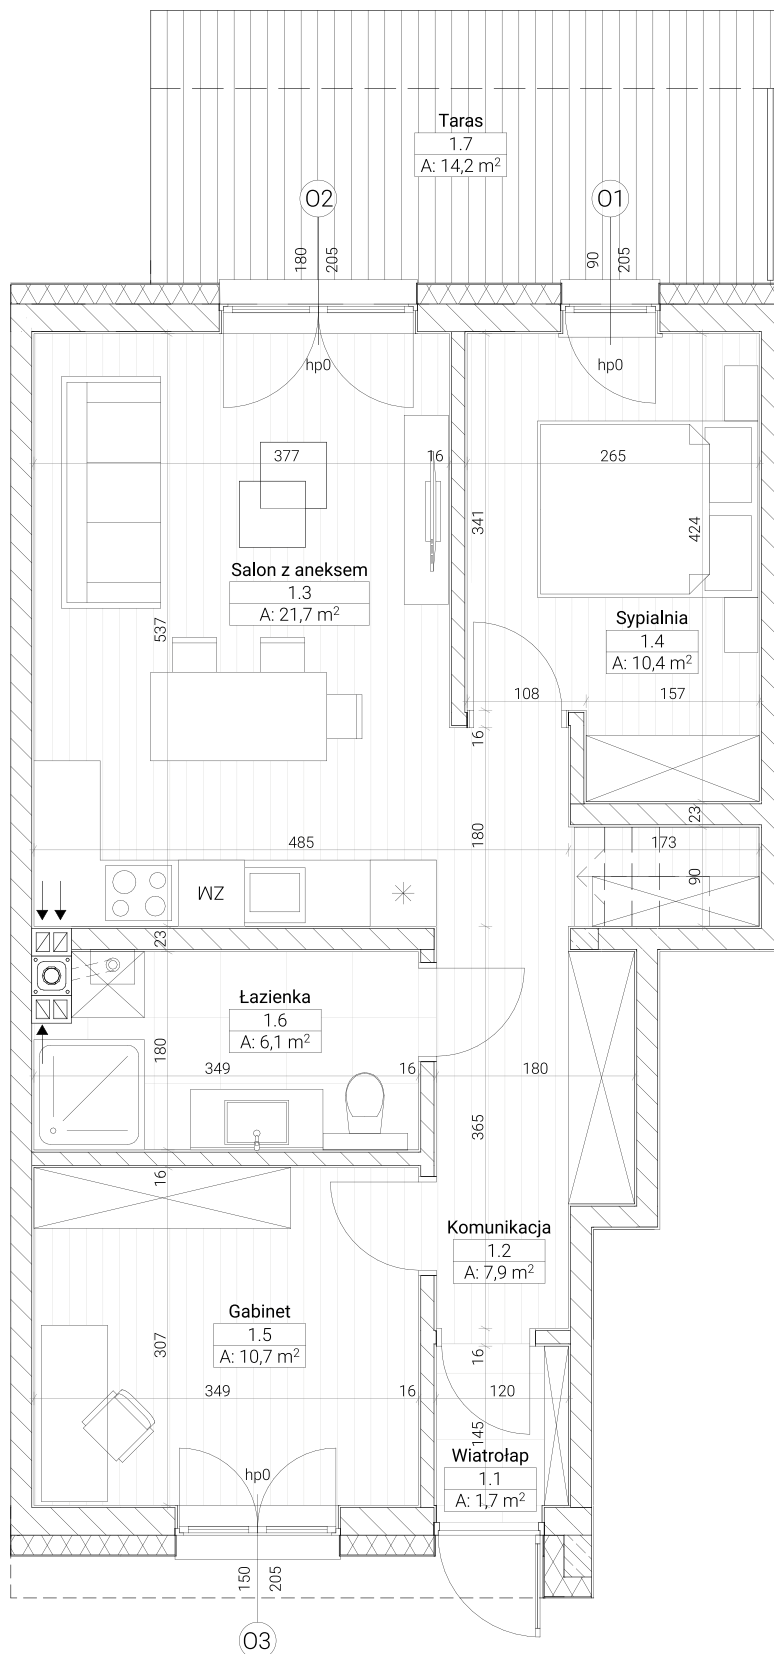



Budynek B, Segment B3, Lokal M5

kondygnacja: parter
powierzchnia: 58,36 m²
ogródek: 31,3 m²
liczba pokoi: 3

