


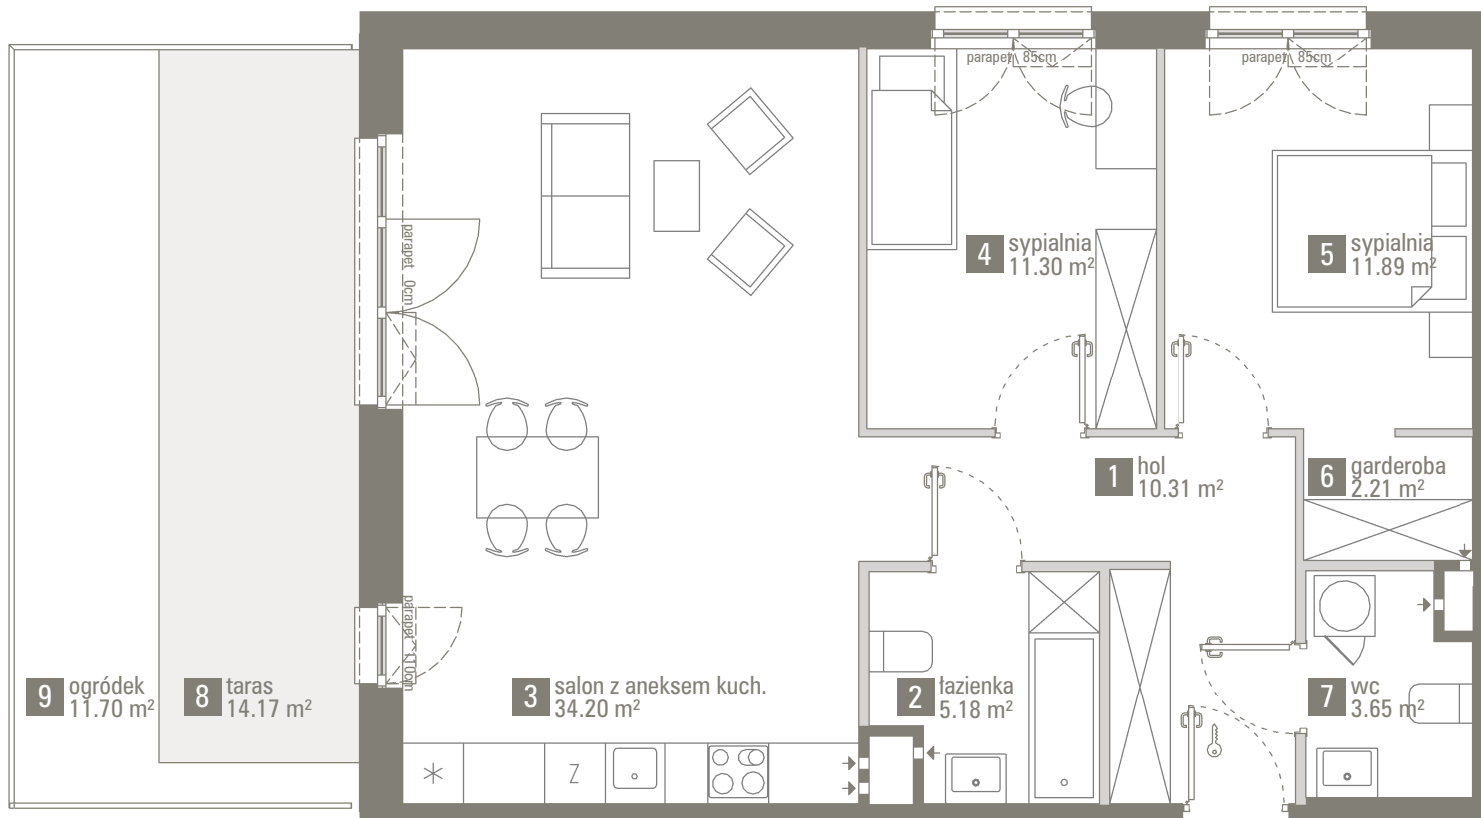

elementy stałe

powierzchnia utwardzona z płyt

ścianki działowe nadające się do demontażu


0 1 2 3 4 5



Powierzchnie zgodne z normą PN-ISO 9836:1997 - do powierzchni wliczono powierzchnie zajęte przez ścianki działowe nadające się do demontażu. Plan mieszkania może ulec niewielkim zmianom w trakcie realizacji budynku



BIURO SPRZEDAŻY
TEL: + 48 22 233 00 22
sprzedaz.wilanow@polnord.pl

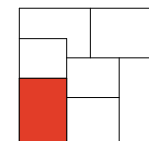

BUDYNEK B4 | PARTER

B4.0.003

78.74 m² | 3 POKOJE

1	hol	10.31 m ²
2	łazienka	5.18 m ²
3	salon z aneksem kuch.	34.2 m ²
4	sypialnia	11.3 m ²
5	sypialnia	11.89 m ²
6	garderoba	2.21 m ²
7	wc	3.65 m ²
8	taras	14.17 m ²
9	ogródek	11.7 m ²

Wysokość mieszkania w świetle 271 cm
Mieszkania wyposażone są w wentylację mechaniczną



POLNORD
Śródmieście Wilanów Sp. z o.o.
ul. Śląska 35/37, 81-301 Gdynia