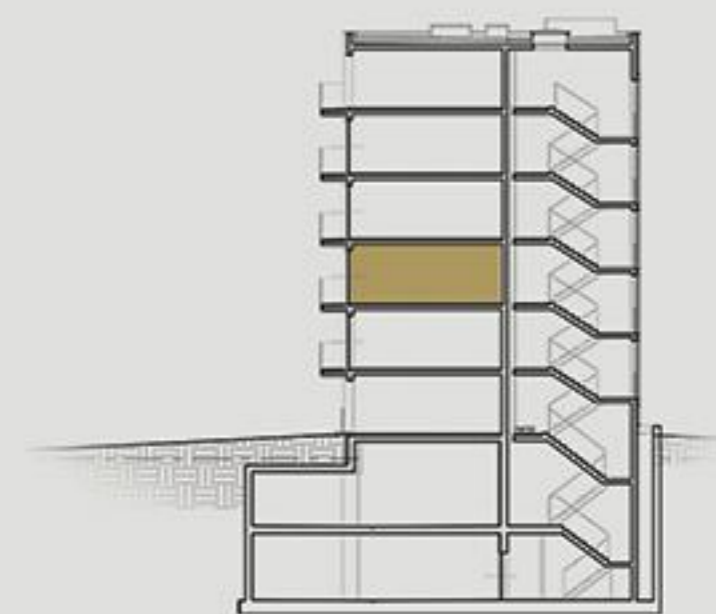




## II PIĘTRO



## LOKALIZACJA NA KONDYGNACJI



## ZESTAWIENIE POWIERZCHNI

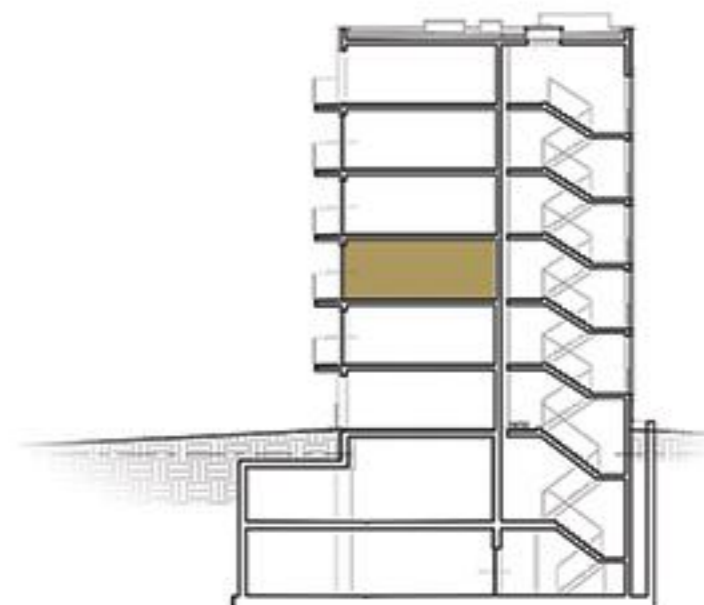
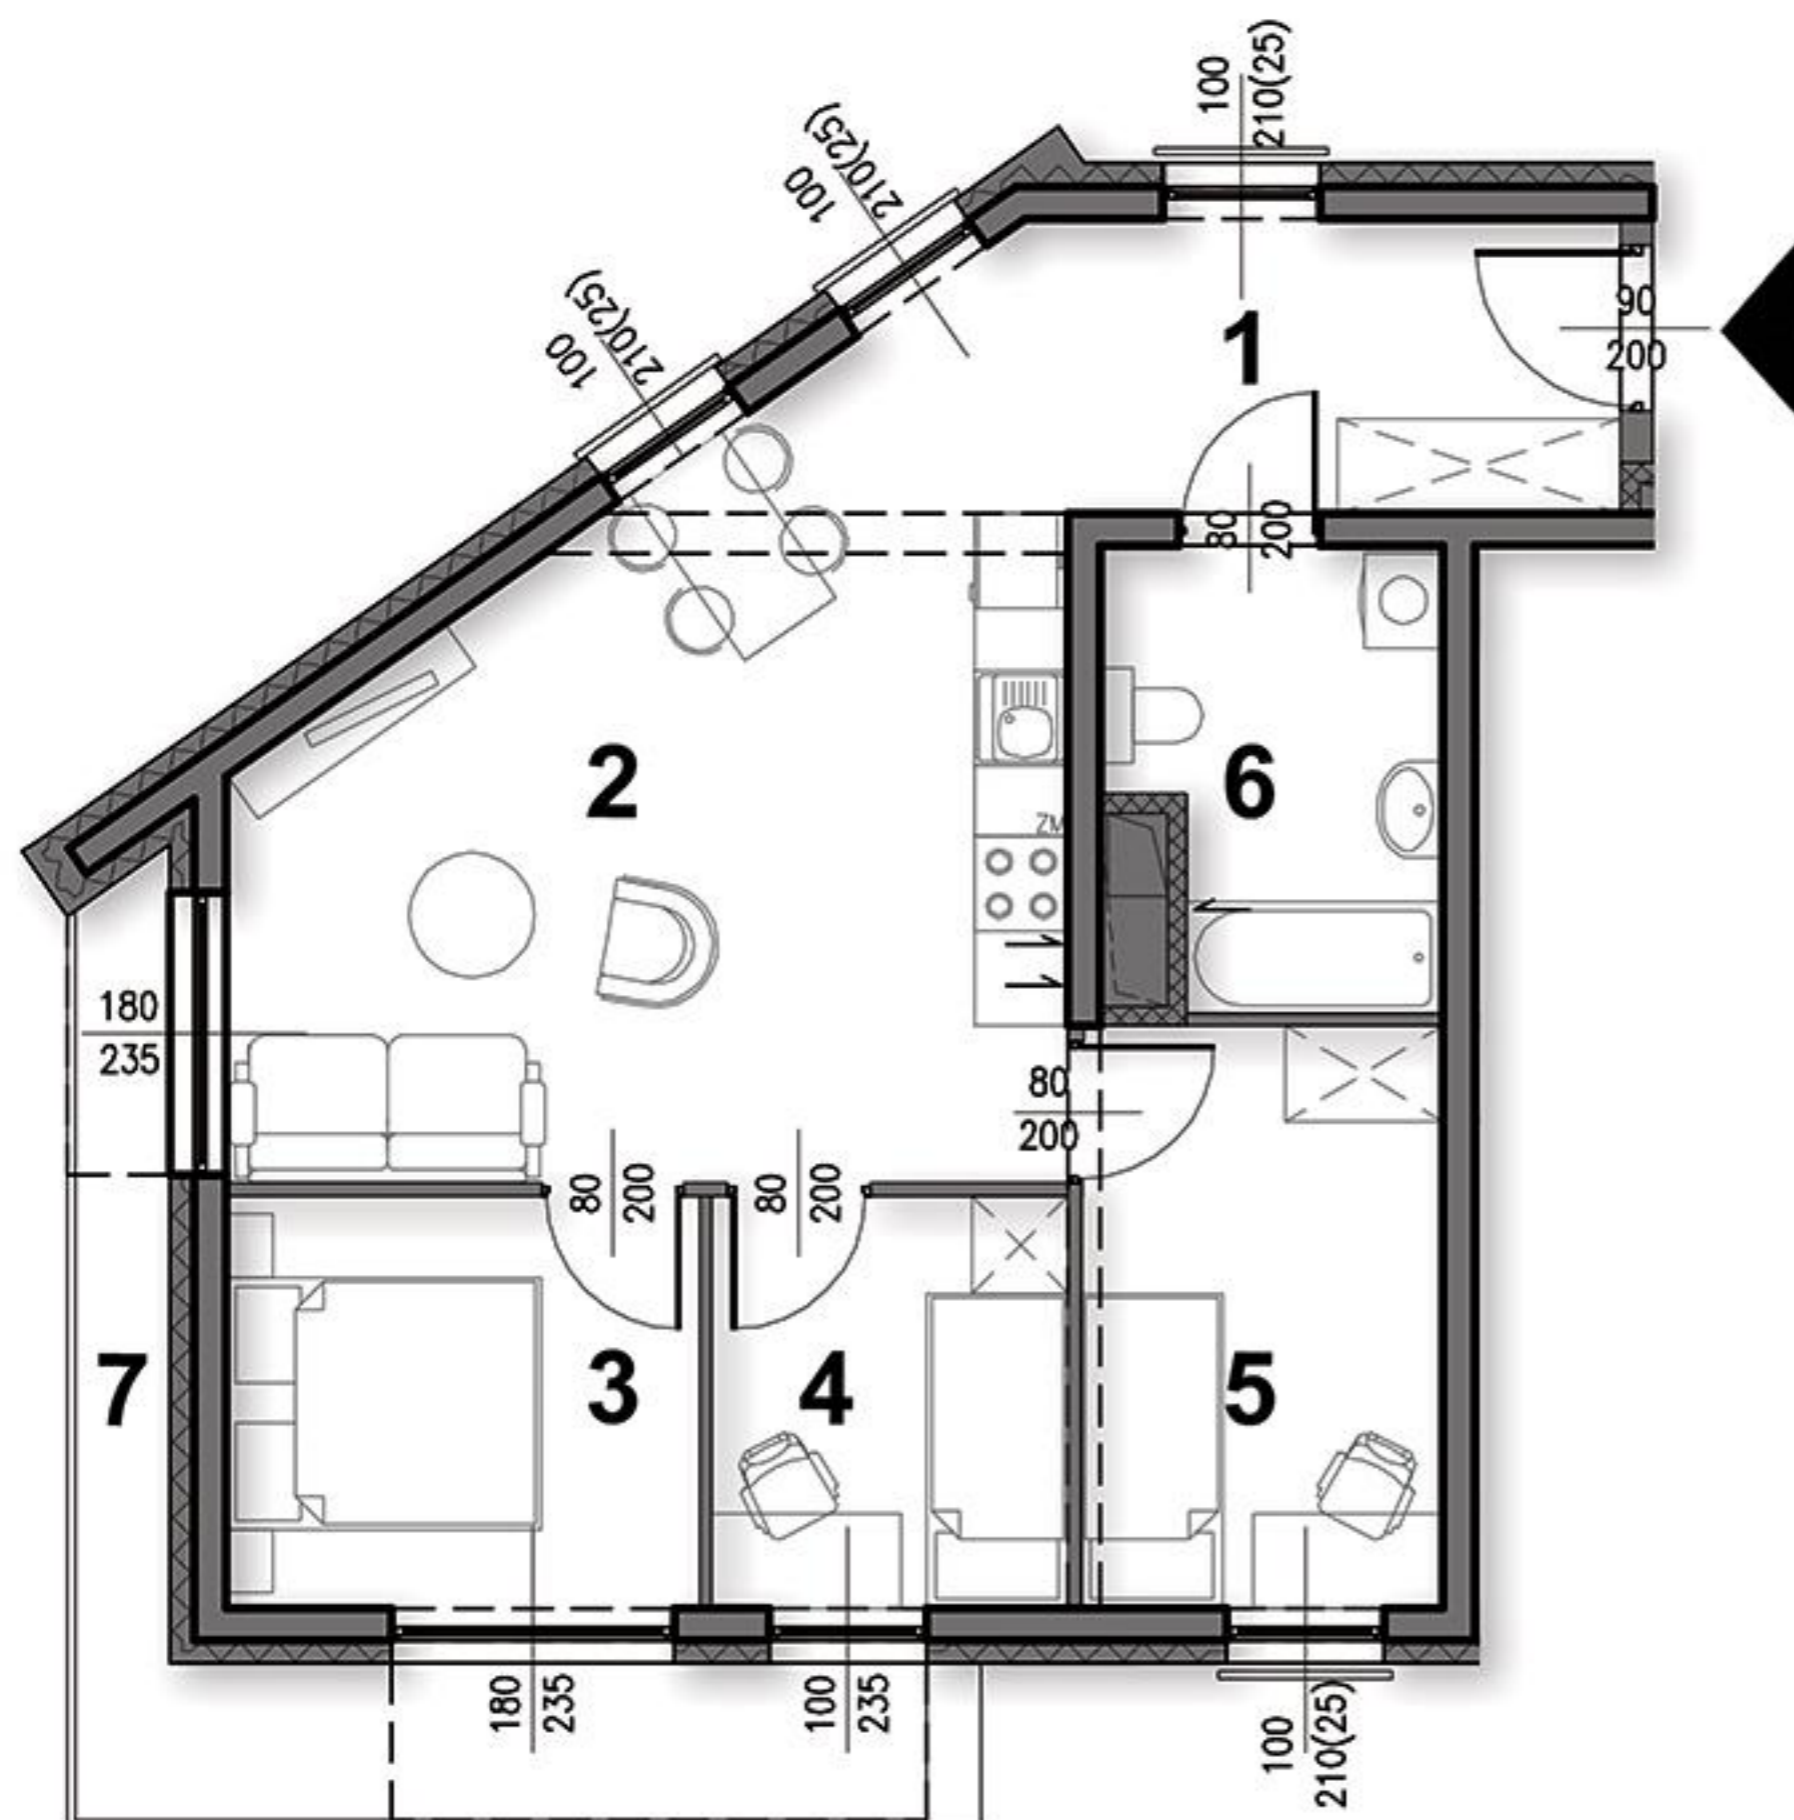
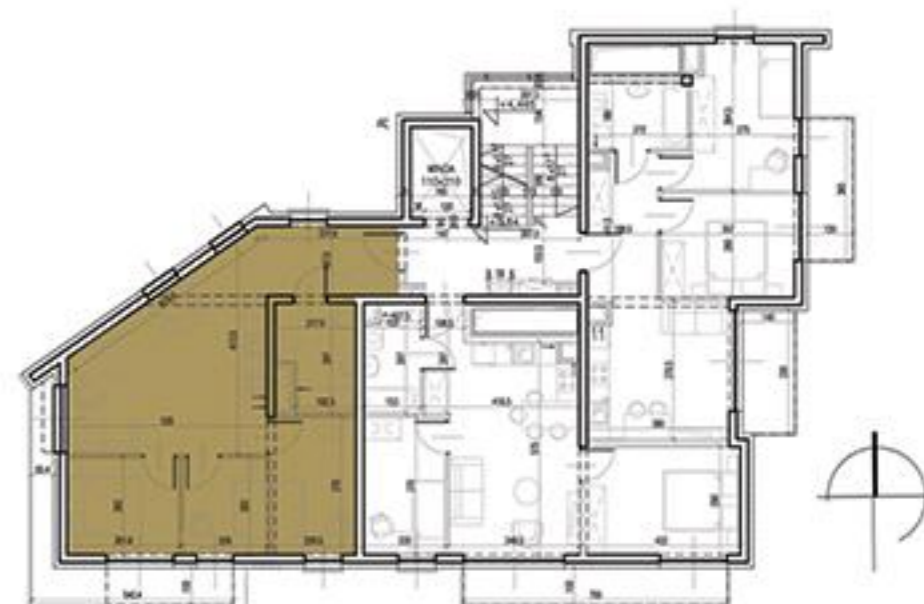
1. przedpokój	6,46 m <sup>2</sup>
2. pokój	23,46 m <sup>2</sup>
3. pokój	7,71 m <sup>2</sup>
4. pokój	5,77 m <sup>2</sup>
5. pokój	8,31 m <sup>2</sup>
6. łazienka	5,54 m <sup>2</sup>
7. balkon	6,95 m <sup>2</sup>

## POWIERZCHNIA UŻYTKOWA

57,25 m<sup>2</sup>

**2 PIĘTRO****ZESTAWIENIE POWIERZCHNI**

1. przedpokój	6,46 m <sup>2</sup>
2. pokój	23,46 m <sup>2</sup>
3. pokój	7,71 m <sup>2</sup>
4. pokój	5,77 m <sup>2</sup>
5. pokój	8,31 m <sup>2</sup>
6. łazienka	5,54 m <sup>2</sup>
7. balkon	6,95 m <sup>2</sup>

**POWIERZCHNIA UŻYTKOWA**57,25 m<sup>2</sup>**LOKALIZACJA NA KONDYGNACJI****LOKALIZACJA NA KONDYGNACJI**

SKALA 1:100

0 1 2 3 4 5 cm

