



AURA

WARSAW

MIESZKANIE A-02

71,00 m²

3 POKOJE
KIERUNEK

parter
pd-wsch.




- ① KORYTARZ 10,25 m²
- ② TOALETA 2,25 m²
- ③ ŁAZIENKA 2,97 m²
- ④ POKÓJ Z AN. KUCH. 37,20 m²
- ⑤ POKÓJ 9,70 m²
- ⑥ POKÓJ 8,63 m²

POWIERZCHNIA UŻYTKOWA 71,00 m²

OGRÓDEK 84 m²

RZUT MIESZKANIA

SKALA 1:100

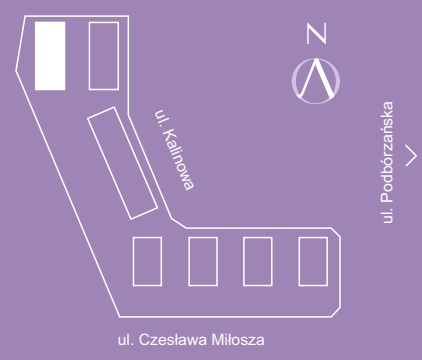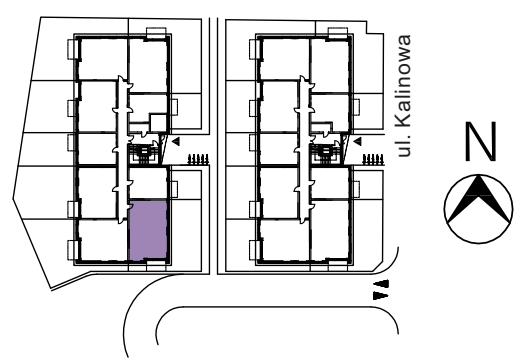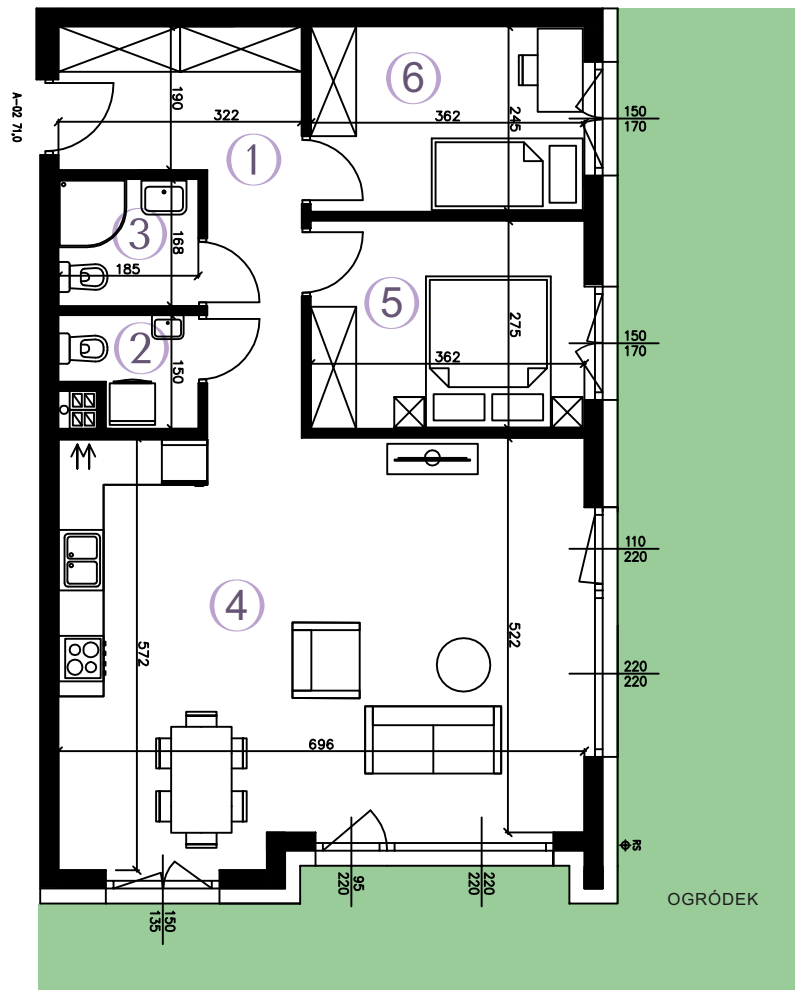

PLAN ZAGOSPODAROWANIA

Wizualizacja stanowi element poglądowy. Kolorystyka budynku może ulec zmianie. Rozmieszczenie mebli i przyborów oraz aranżacja pomieszczeń są poglądowe.

Biuro sprzedaży:
al. Wojska Polskiego 125
70-490 Szczecin

Godziny otwarcia:
poniedziałek – piątek
od 8:00 do 16:30

tel. 91 8 130 130
vastbouw.pl
info@vastbouw.pl

