



LOKAL 118 | PIĘTRO II | KLATKA 5 | POWIERZCHNIA LOKALU 63.68m²

Podane na karcie wymiary oraz powierzchnie pomieszczeń mają charakter projektowy i mogą nieznacznie różnić się od wymiarów i powierzchni w wybudowanym budynku. Umeblowanie oraz zagospodarowanie terenu jest tylko wizualizacją i nie stanowi oferty handlowej - na jej wyliczenie należy się konsultacja z architektem.

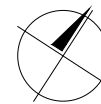

0 50 100cm
SKALA 1:100

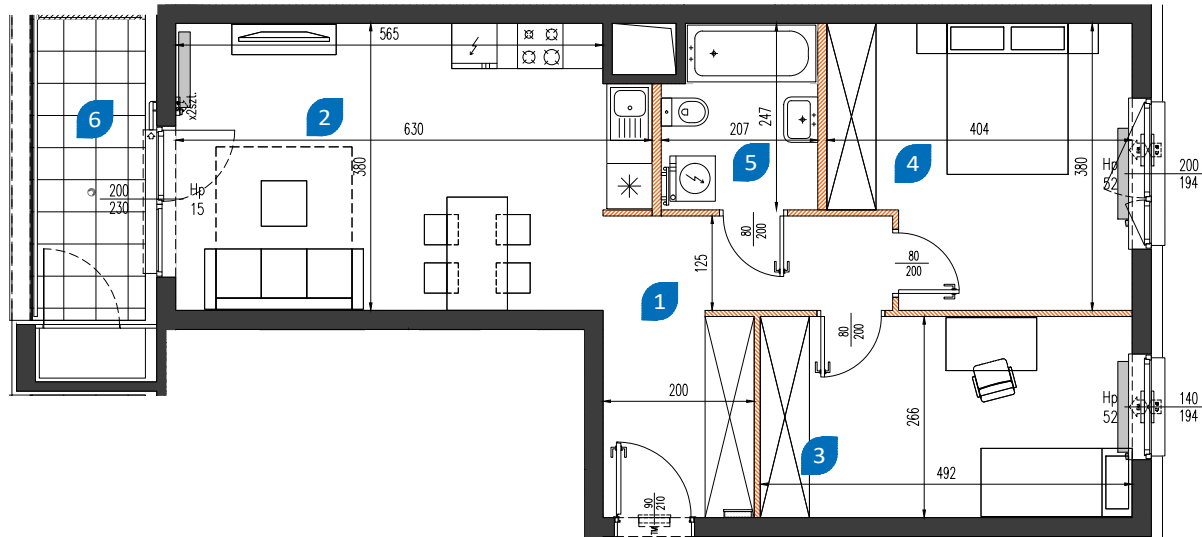

1	hol	9.98 m ²
2	pokój z aneksem	22.27 m ²
3	sypialnia 1	12.86 m ²
4	sypialnia 2	13.85 m ²
5	łazienka	4.72 m ²
RAZEM		63.68 m²
6	loggia	5.92 m ²

 **NOWA MANGALIA**

nowamangalia.pl

BIURO SPRZEDAŻY:
róg ulic Sobieskiego i Mangalia, 02-758 Warszawa

Godziny otwarcia: pon-pt: 9.00-18.00, sob: 9.00-14.00
sprzedaz@nowamangalia.pl; tel.: +48 515 030 901

