





NEOPOLIS  
OSIEDLE URSUS

ul. Herbu Oksza, 02-495 Warszawa

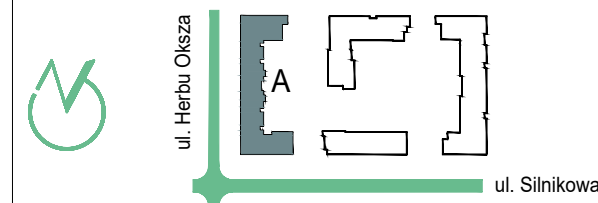

lokalizacja lokalu na kondygnacji

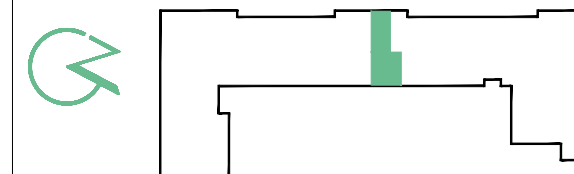

NUMER MIESZKANIA: 92  
PIĘTRO: 4 KLATKA: C  
LICZBA POKOI: 2

|          |          |
|----------|----------|
| HOL      | 4,31 m2  |
| SALON    | 20,93 m2 |
| KUCHNIA  | 7,52 m2  |
| KORYTARZ | 3,72 m2  |
| POKÓJ    | 14,24 m2 |
| ŁAZIENKA | 4,70 m2  |

POWIERZCHNIA MIESZKANIA: 56,43m2


|        |         |
|--------|---------|
| BALKON | 5,93 m2 |
|--------|---------|



NEOPROJEKT Sp. z o.o.  
ul. Żurawia 6/12 lok.775 00-503 Warszawa



NeoTown's Sp. z o.o.  
ul. Grzybowska 3 00-132 Warszawa

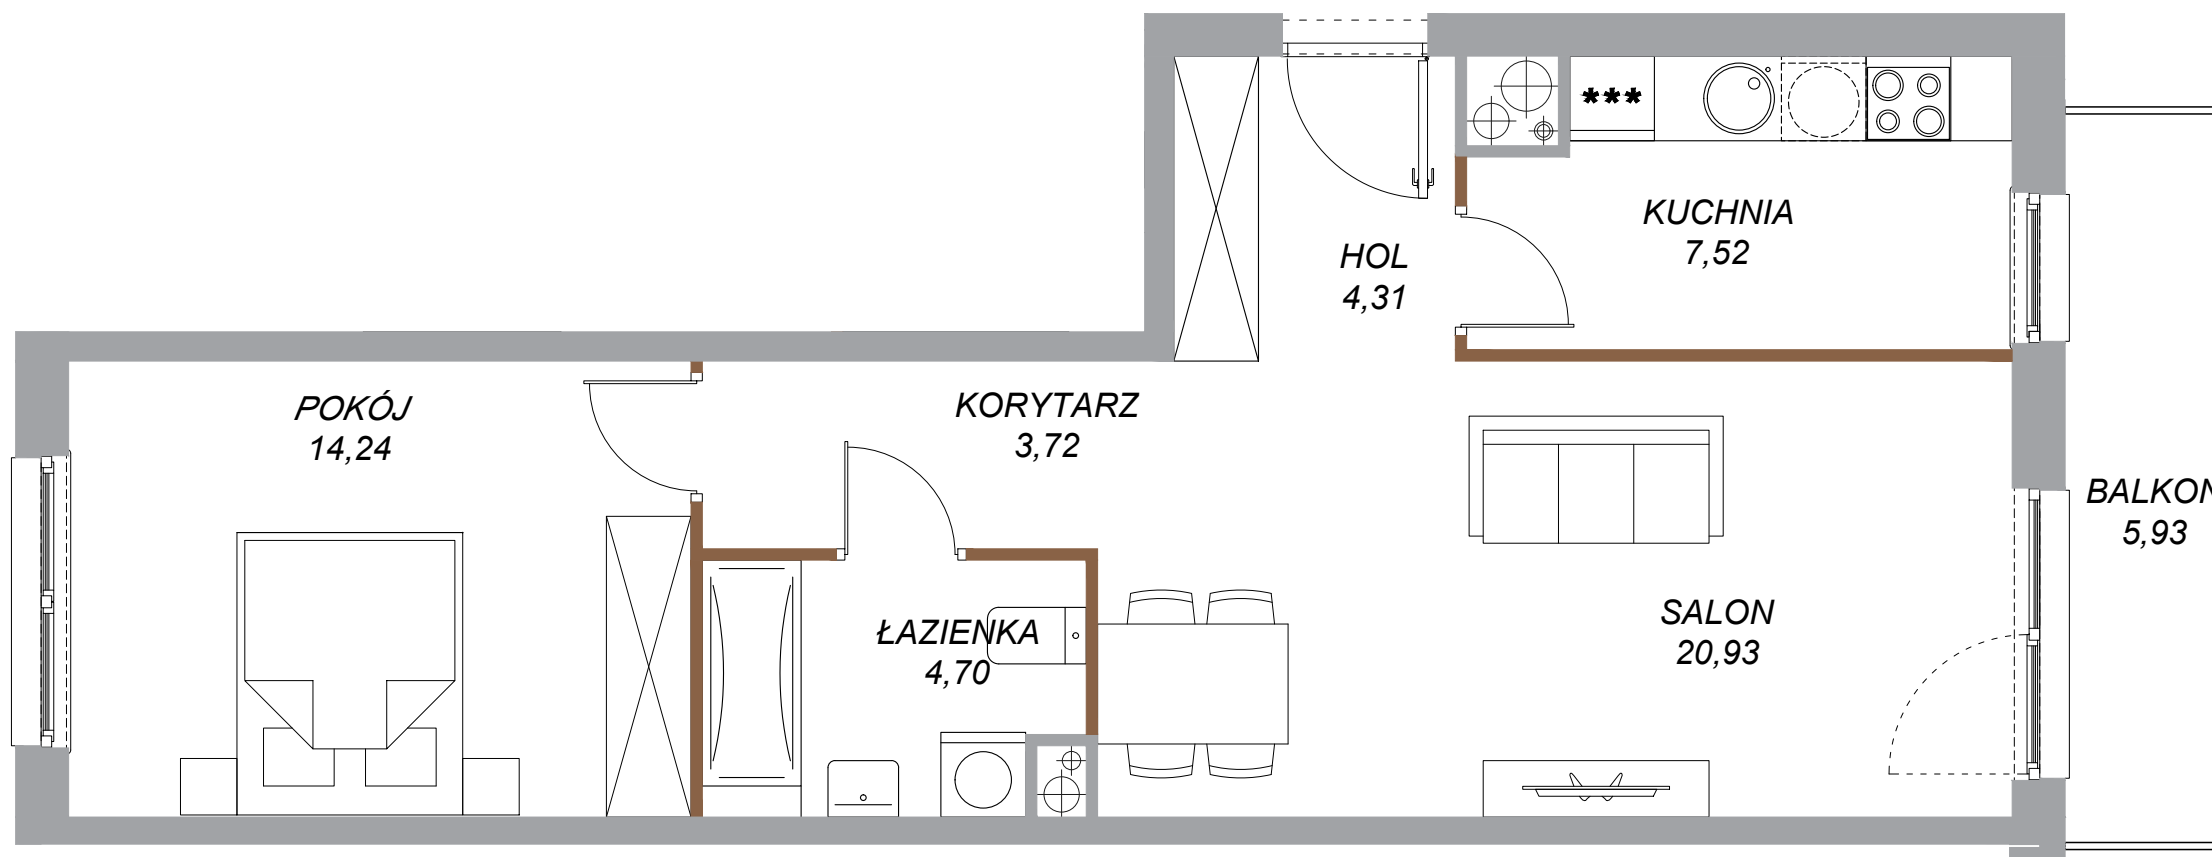

SKALA

0 1 2m

ściany nie nadające się do demontażu

ściany nadające się do demontażu

Niniejsza karta katalogowa została opracowana na podstawie projektu budowlanego i służy wyłącznie do wskazania położenia poszczególnych pomieszczeń. Nie jest ona wiernym odwzorowaniem mieszkania i nie stanowi wiążącego opisu prezentowanego lokalu. W toku dalszych prac projektowych mogą wystąpić niewielkie zmiany w stosunku do informacji zawartych w niniejszej karcie. Wyposażenie mieszkania widoczne na karcie służy tylko celom prezentacji i nie stanowi zobowiązania umownego.

Powierzchnię mieszkania policzono wg normy PN-ISO 9836-1997, przyjęta grubość tynku to 1,5 cm.

Zgodnie z powyższą normą do powierzchni mieszkania wliczono powierzchnię pod ściankami działowymi, nadającymi się do demontażu.

Ze względu na trwające prace budowlane powierzchnie mogą ulec zmianie.