



RZUT MIESZKANIA

SKALA 1:100

AURA

WARSZAWO

MIESZKANIE A-08

62,71 m²

3 POKOJE
KIERUNEK

parter
pn-wsch.


① KORYTARZ	9,39 m ²
② TOALETA	2,10 m ²
③ ŁAZIENKA	3,50 m ²
④ POKÓJ Z AN. KUCH.	31,54 m ²
⑤ POKÓJ	8,09 m ²
⑥ POKÓJ	8,09 m ²

POWIERZCHNIA
UŻYTKOWA


62,71 m²

OGRÓDEK

93 m²

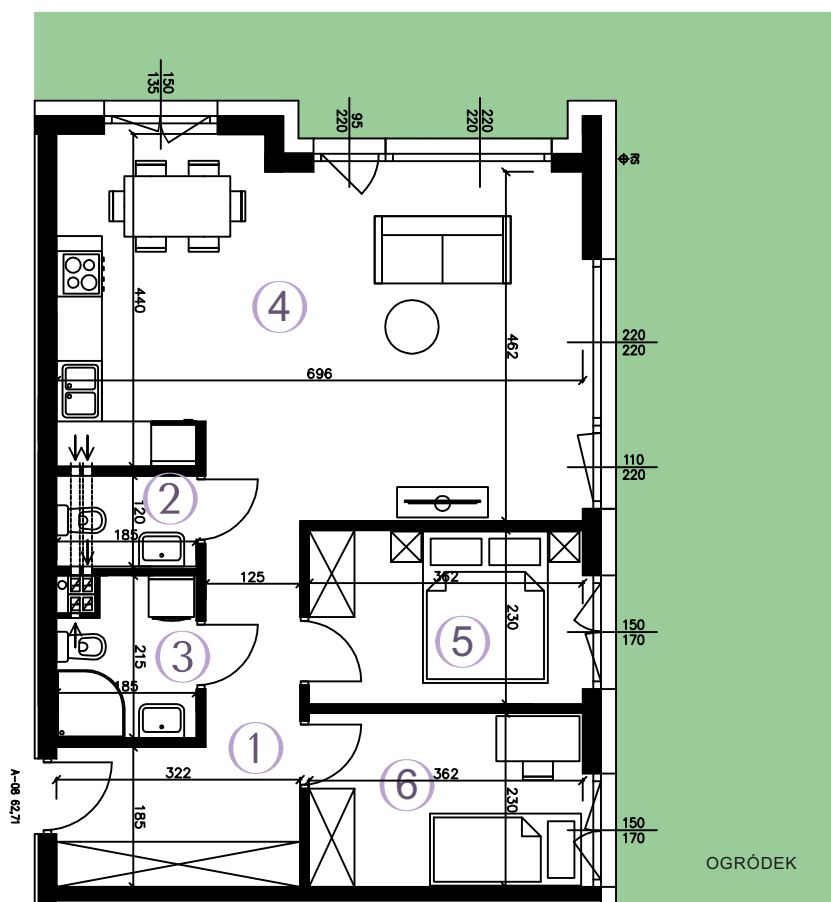

OGRÓDEK

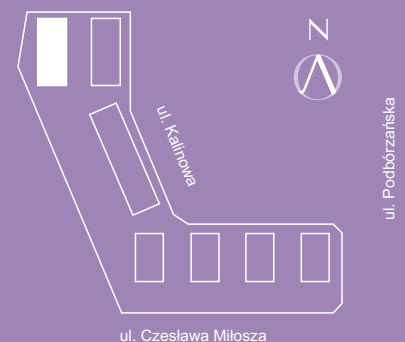

PLAN ZAGOSPODAROWANIA

Wizualizacja stanowi element poglądowy. Kolorystyka budynku może ulec zmianie. Rozmieszczenie mebli i przyborów oraz aranżacja pomieszczeń są poglądowe.

Biuro sprzedaży:
al. Wojska Polskiego 125
70-490 Szczecin

Godziny otwarcia:
poniedziałek – piątek
od 8:00 do 16:30

tel. 91 8 130 130
vastbouw.pl
info@vastbouw.pl

VAST
BOUW