



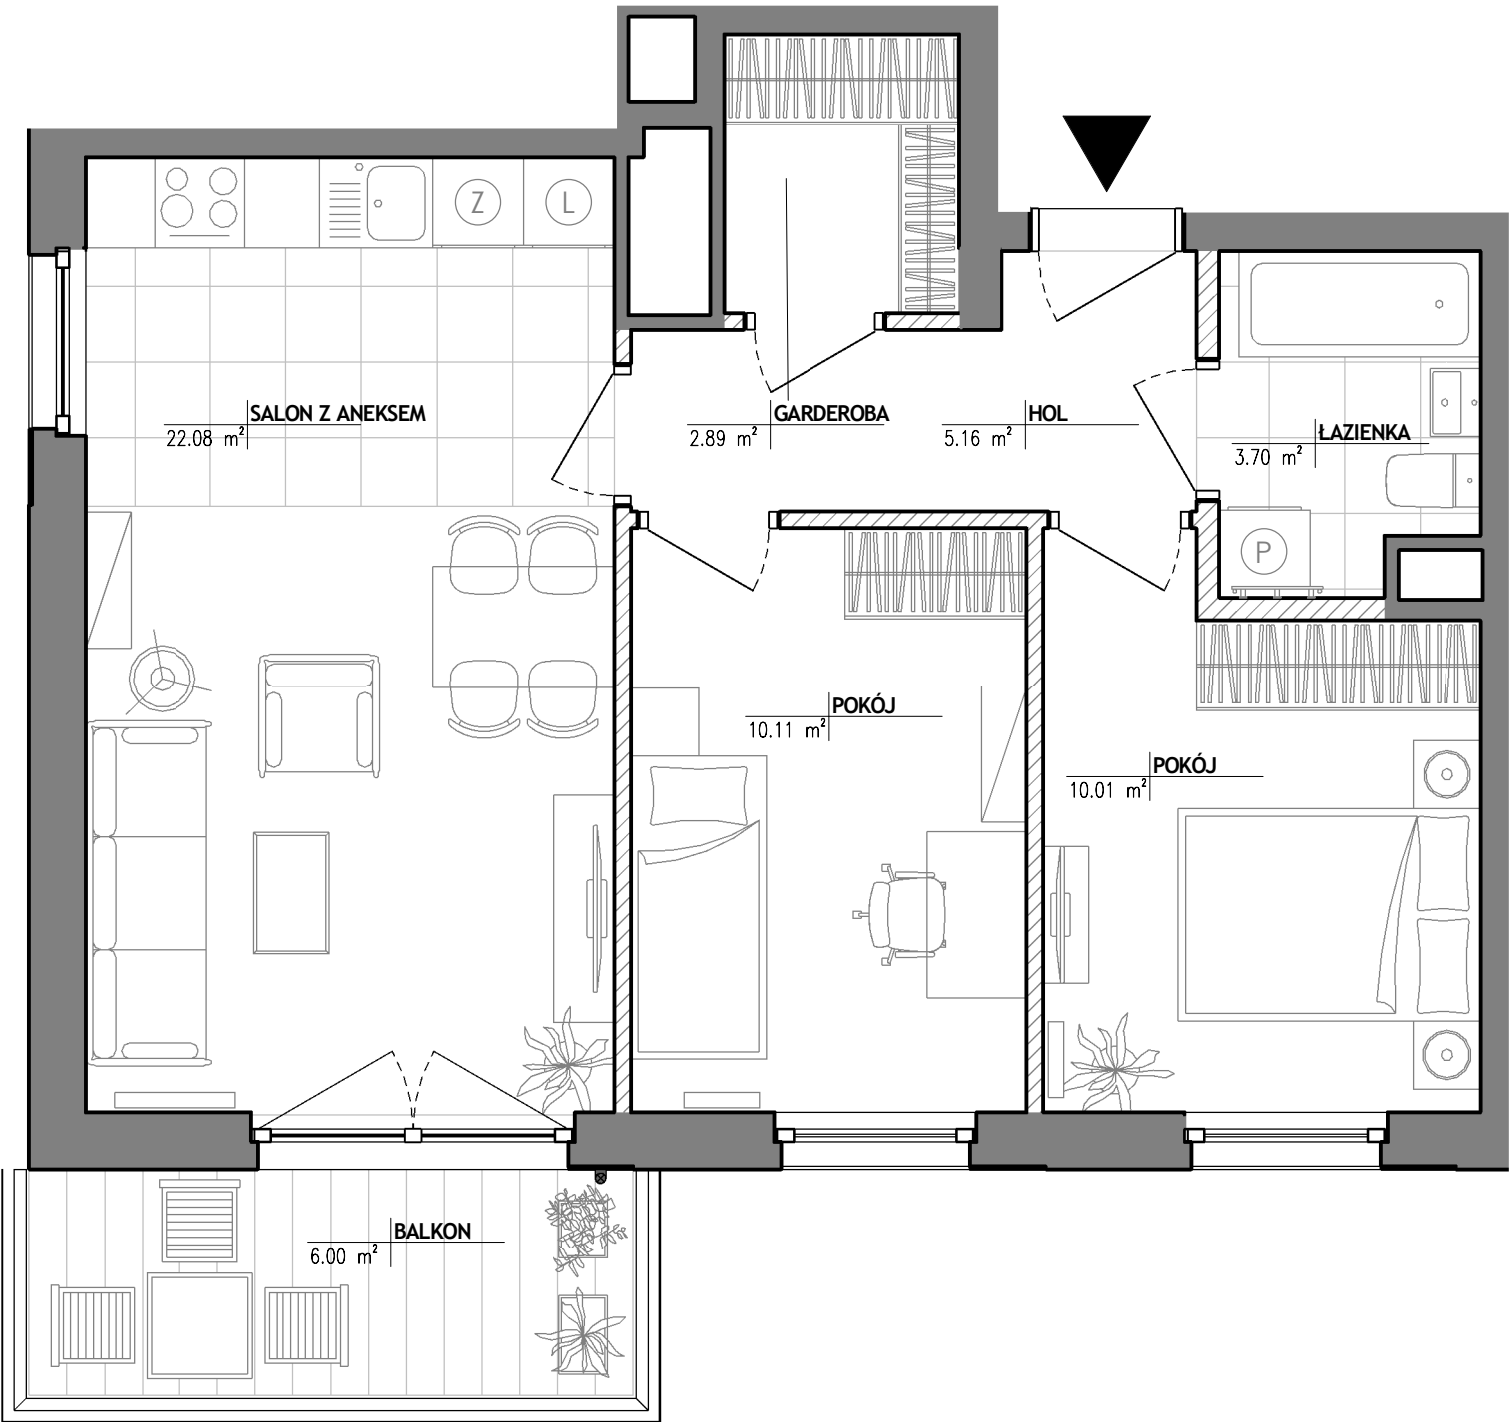

Wiślany
Mokotów

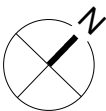

Etap V

Warszawa
ul. Anasowa
dzielnica Mokotów

DANE LOKALU:

LOKAL NR	LICZBA POKOI	POW. UŻYTKOWA
05	3	56.04
BUDYNEK NR	KŁATKA NR	PIĘTRO
B1	K1	1


ZESTAWIENIE POWIERZCHNI

SALON Z ANEKSEM	22.08
POKÓJ	10.01
HOL	5.16
ŁAZIENKA	3.70
POKÓJ	10.11
GARDEROBA	2.89

Powierzchnia pod ścianami lub elementami nadającymi się do demontażu, np. pod ściankami działowymi 2.09

BALKON 6.00

POŁOŻENIE MIESZKANIA W BUDYNKU

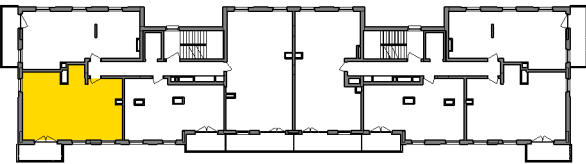

WARTOŚĆ
BRUTTO (PLN)

PROJEKTANT

GRUPA 5 Architekci sp. z o.o.



Uwaga:

- Aranżacja lokalu mieszkalnego przedstawiona na rzucie jest przykładowa. Niniejsza karta katalogowa opracowana została na podstawie projektu wykonawczego. W toku dalszego projektowania lub zmian lokatorskich mogą nastąpić zmiany w stosunku do informacji zawartych na karcie katalogowej, w szczególności w układzie pomieszczeń, usytuowaniu elementów nadających się do demontażu, takich jak np. ścianki działowe.
- Powierzchnia użytkowa lokalu określona jest na podstawie rozporządzenia Ministra Transportu, Budownictwa i Gospodarki Morskiej z dnia 25.04.2012r w sprawie szczegółowego zakresu i formy projektu budowlanego oraz uwzględnieniu treści Polskiej Normy PN-ISO 9836:1997. Do powierzchni użytkowej lokalu wlicza się powierzchnię zajęta przez elementy nadające się do demontażu takie jak np. ścianki działowe.
- Powierzchnie są obliczane w świetle pionowych przegród nie nadających się do demontażu w stanie wykończonym, przy uwzględnieniu tynków, na poziomie podłogi (bez uwzględniania listew przypodłogowych, progów itp.)
- Informacje na karcie nie stanowią oferty handlowej w rozumieniu art. 66 kodeksu cywilnego.