

G152

mieszkanie	1 pokój z kuchnią
klatka	G
nr lokalu	152
kondygnacja	1
piętro	0
ogródek	20,54 m²


oznaczenie pomieszczeń

01	przedpokój	5,16 m²
02	kuchnia	8,40 m²
03	pokój dzienny	16,25 m²
04	łazienka	5,75 m²

suma pow. użytkowej 35,56 m²

powierzchnia pod
ściankami nadającymi się
do demontażu 1,04 m²

powierzchnia lokalu 36,60 m²

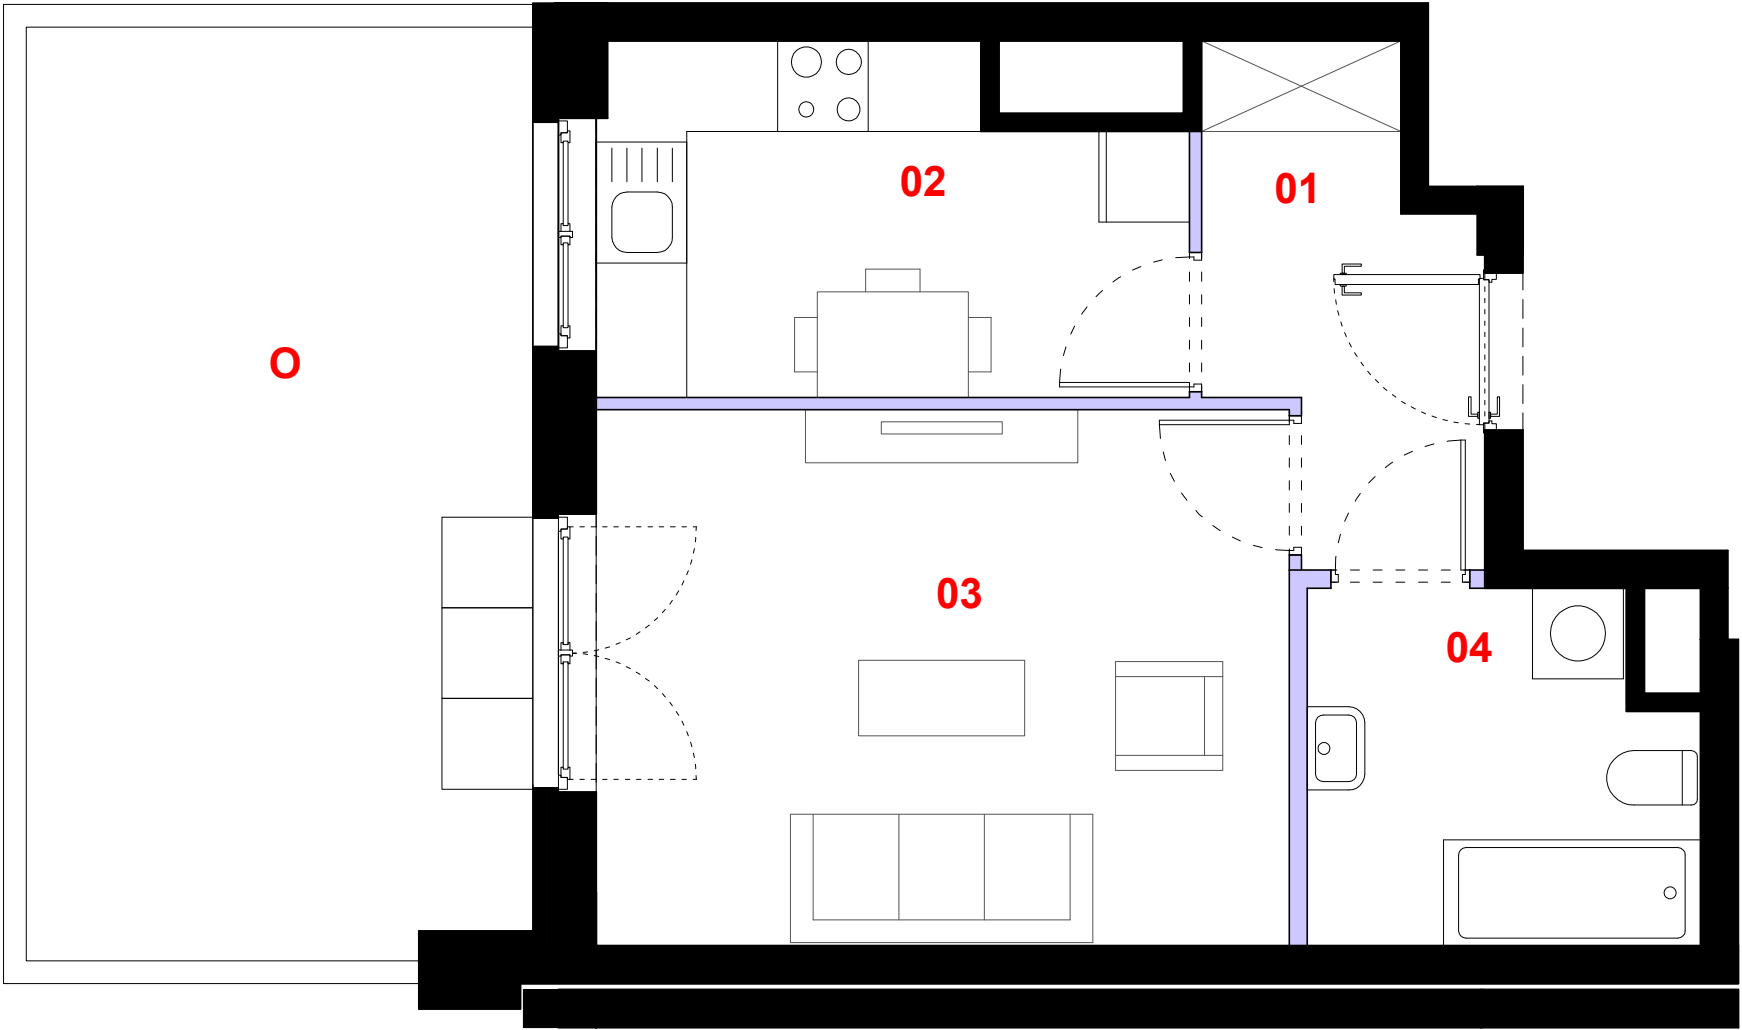

- ściana działowa
- elementy nierozbieralne

0 1m 2m 3m

Powierzchnia lokalu obejmuje: [1] powierzchnię użytkową lokalu wyliczoną zgodnie z normą PN-70/B-02365 oraz [2] powierzchnię elementów nadających się do demontażu. Karta katalogowa jest załącznikiem do umowy. Aranżacja ma charakter przykładowy, umeblowanie nie stanowi wyposażenia lokalu. Szczegółowe zasady ustalania powierzchni lokalu po jego wybudowaniu jak i możliwości zmiany powierzchni lokalu określa umowa deweloperska.

skala 1:50