



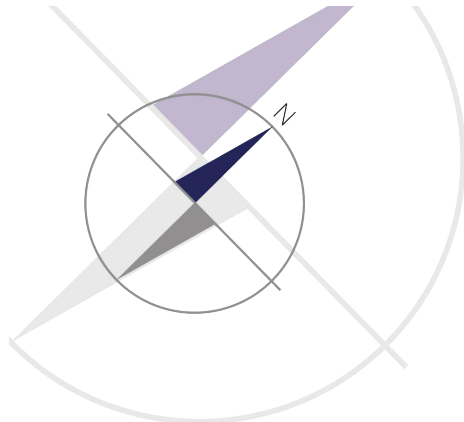

**BUDYNEK MIESZKALNY
WIELORODZINNY Z USŁUGAMI**
ul. Okrzei 8,
Warszawa, Praga Północ

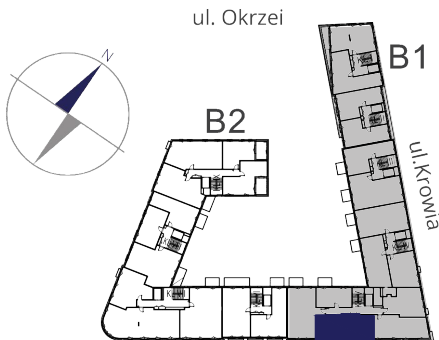


MIESZKANIE NR 82

KLATKA	5
PIĘTRO	6
LICZBA POKOI	2

1. P. DZIENNY	53,35 m ²
2. ANEKS	14,68 m ²
3. ŁAZIENKA	4,12 m ²

RAZEM (6 piętro)	72,15 m²
RAZEM (6 i 7 piętro)	138,51 m²

4. PORTFENETR	1,01 m ²
5. PORTFENETR	1,07 m ²

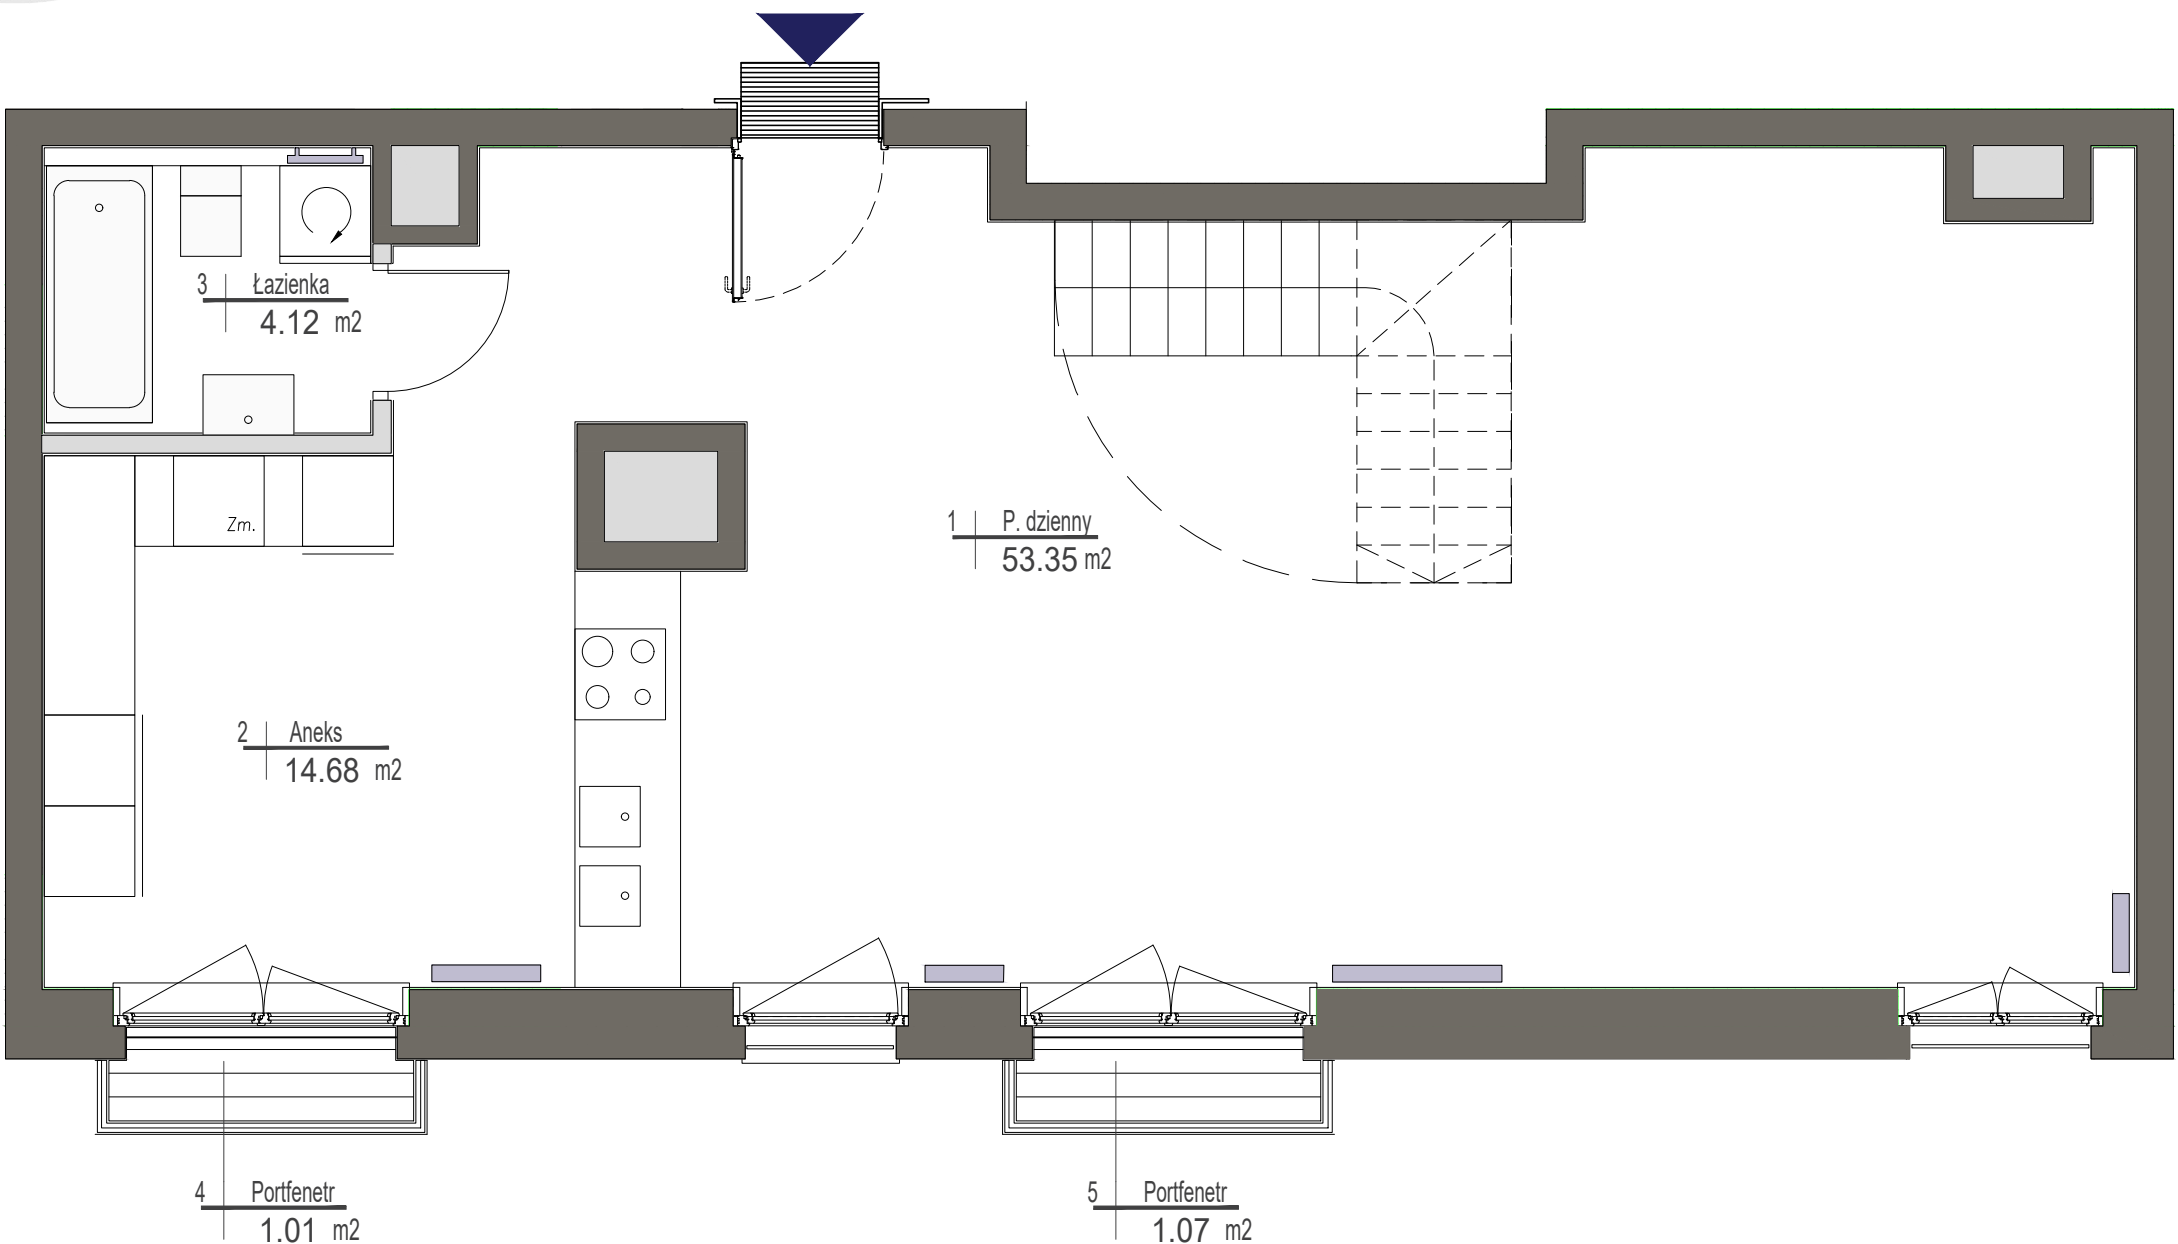

ściany działowe
ściany konstrukcyjne i kominy

UWAGI
Wszystkie powierzchnie podano na podstawie projektu wykonawczego w oparciu o par. 11 ust. 2 lit. b) Rozporządzenia Ministra Transportu Budownictwa i Gospodarki Morskiej z dnia 25 kwietnia 2012 r. w sprawie szczegółowego zakresu i formy projektu budowlanego. Rozmieszczenie wyposażenia nie stanowi zobowiązania umownego i służy do przykładowej prezentacji graficznej.