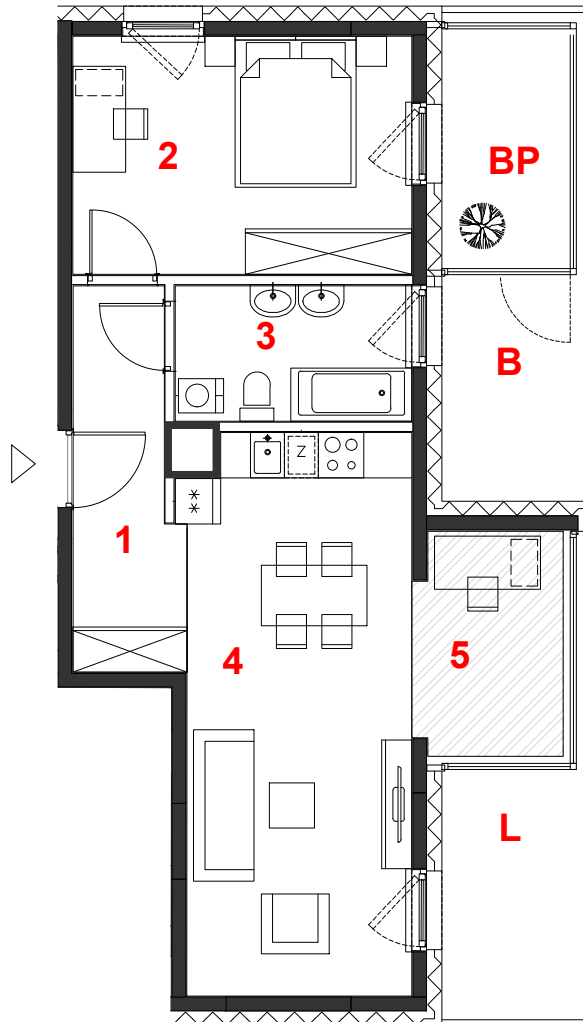


## E100


 



oznaczenie pomieszczeń		
01	hol	6.75 m <sup>2</sup>
02	pokój	14.13 m <sup>2</sup>
03	łazienka	5.61 m <sup>2</sup>
04	pokój+aneks kuch.	21.97 m <sup>2</sup>
05	oranżeria	5.76 m <sup>2</sup>
<b>suma pow. uż.</b>		<b>54.22 m<sup>2</sup></b>
powierzchnia pod ściankami nadającymi się do demontażu		1.41 m <sup>2</sup>
<b>pow. lokalu</b>		<b>55.63 m<sup>2</sup></b>

mieszkanie	<b>2 pokoje</b>
budynek	<b>z aneksem</b>
nr klatki	<b>A</b>
piętro	<b>E</b>
kondygnacja	<b>2</b>
balkon przeszklony	<b>3</b>
balkon	<b>5.39 m<sup>2</sup></b>
loggia	<b>5.71 m<sup>2</sup></b>
	<b>6.32 m<sup>2</sup></b>

Powierzchnie liczone wg PN-ISO 9836:2015. Karta katalogowa jest załącznikiem do umowy. UWAGA: Wymiary oraz instalacje wyrysowano na podstawie projektu budowlanego. Mogą nastąpić nieznaczne zmiany zgodnie z postanowieniami umowy deweloperskiej.

skala 1:100

 miejscowe obniżenie sufitu  
 ściany działowe  
 konstrukcja i szachty instalacyjne

**PROFBUD**



biuro@profbud.info  
tel. 605 606 606

ARCHITEKCI DAWIDCZYK & PARTNERZY  
 Okrzei 18/40 03-710 Warszawa  
 www.iadp.pl poczta@iadp.pl  
 tel.48227861389