



POWIERZCHNIA
72,42 m²

1 hol	7,99 m ²
2 salon z aneksem kuch.	35,54 m ²
3 łazienka	4,85 m ²
4 pokój	12,84 m ²
5 pokój	11,2 m ²
6 loggia	7,35 m ²

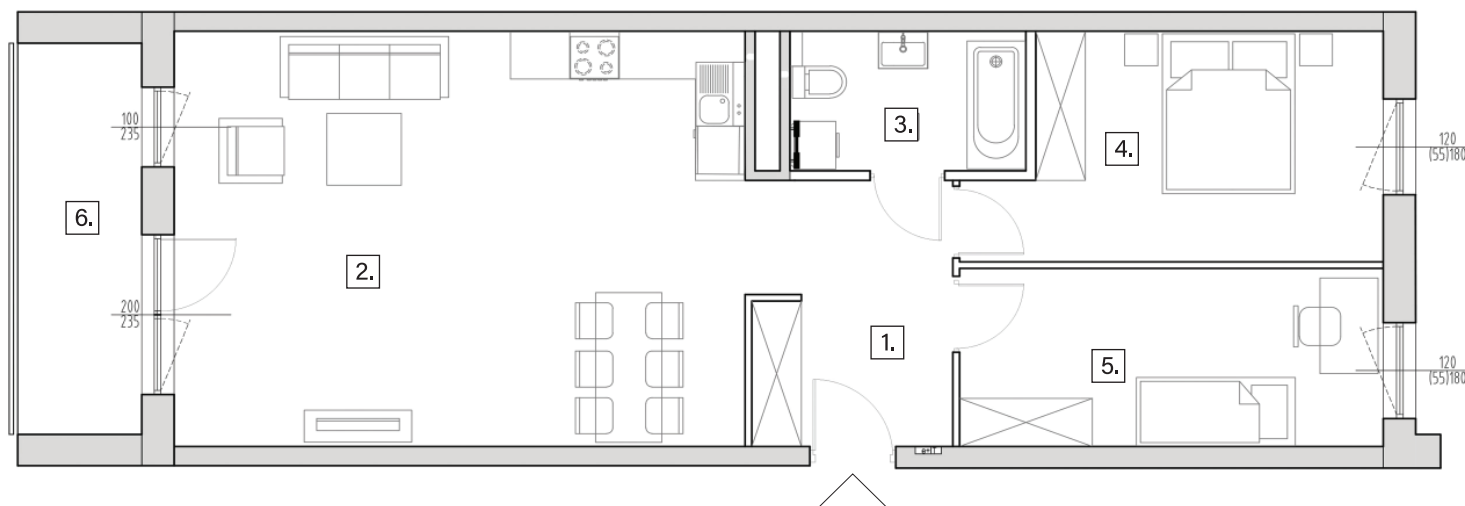

Rzut i powierzchnia apartamentu w dalszym etapie projektowania może ulec zmianie w granicach $\pm 2\%$. Na wszelkie zmiany należy uzyskać zgodę projektanta. Nie dopuszcza się zmian elewacji budynku. Nie dopuszcza się wkładania podejść instalacyjnych w ściany międzyokładowe.

UWAGA!

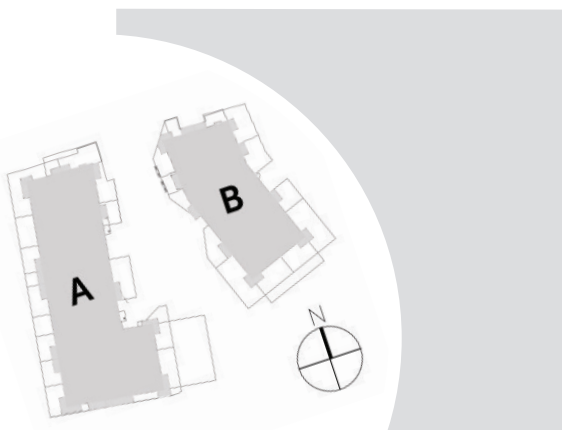

↑ RZUT KONDYGNACJI
← MAPA OSIEDLA

BIURO SPRZEDAŻY W SOPOCIE

KONTAKT

al. Niepodległości 753
81-838 Sopot

tel. +48 58 761 62 63
sopot@treedevlopment.com