


BIURO SPRZEDAŻY:
Moko Concept Apartments
tel. +48 881 339 331
ul. Woronicza 33 A, 02-640 Warszawa
zamieszkaj@mokoconcept.pl
www.mokoconcept.pl

M 40

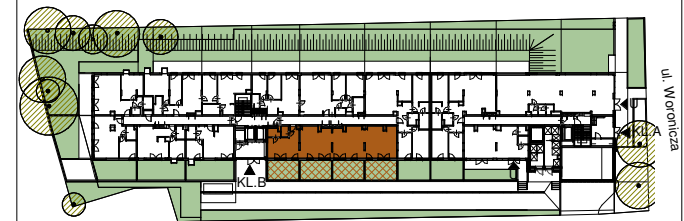


KLATKA	B
PIĘTRO	0/1
NUMER MIESZKANIA / LOKALU	40
LICZBA POKOI	7
POWIERZCHNIA	265,04 m ²

ZESTAWIENIE POWIERZCHNI


01	Komunikacja	22.52
02	Garderoba	3.20
03	WC	2.59
04	Kuchnia	28.61
05	Jadalnia	28.69
06	Salon	29.66
07	Korytarz 1	30.32
08	Pokój 1	10.34
09	Pokój 2	8.87
10	Sypialnia	10.55
11	Łazienka	4.10
12	Korytarz 2	28.46
13	Korytarz 3	9.77
14	Korytarz 4	6.22
15	Sypialnia 1	19.05
16	Sypialnia 2	17.93
17	Łazienka 1	4.16
		265.04



METROPOLIS
Investments

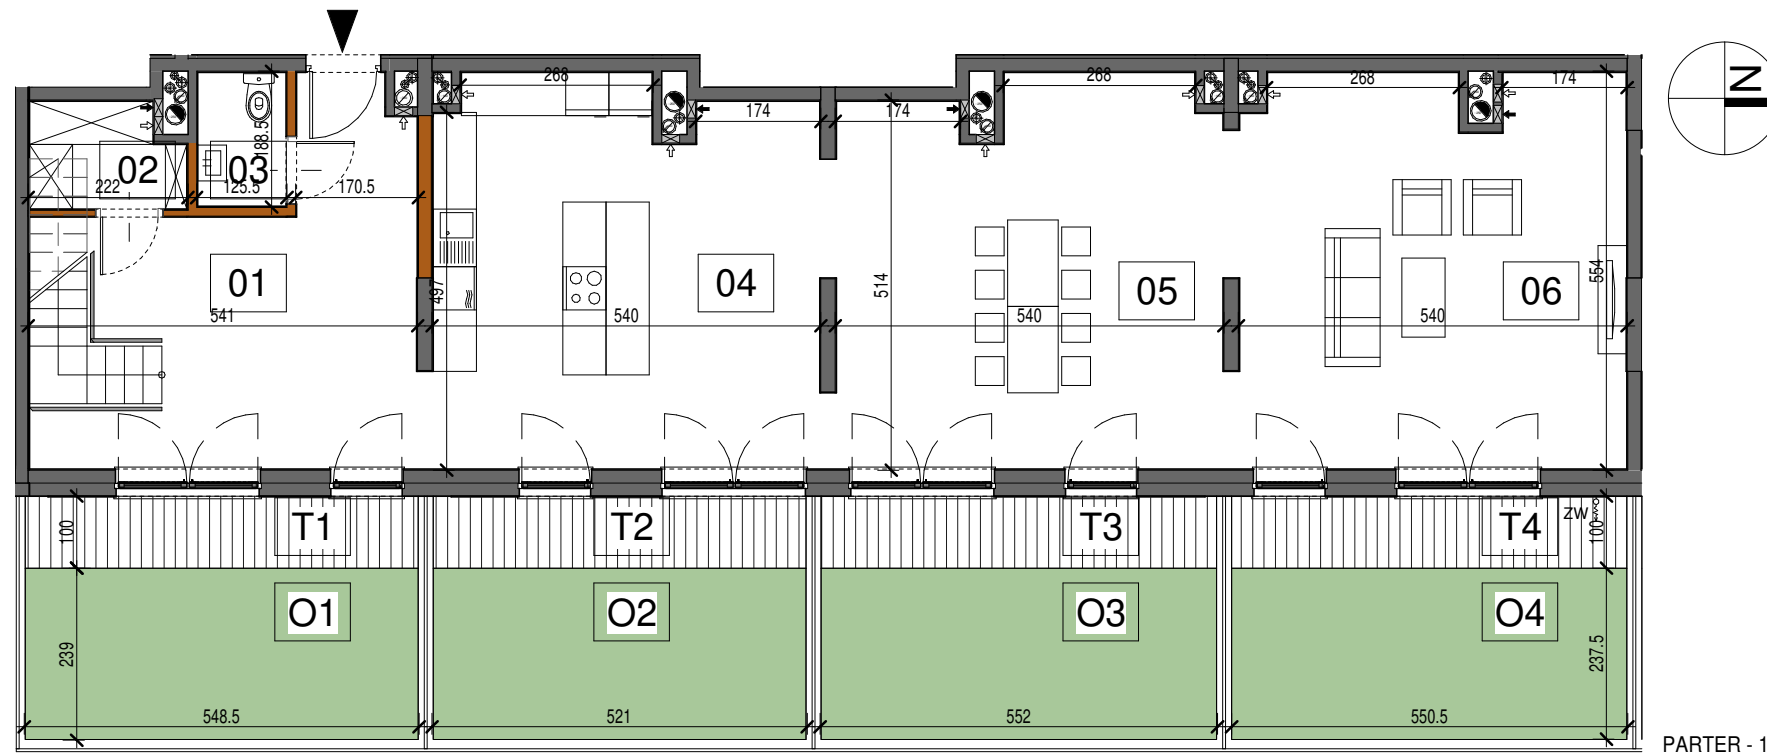

PARTER - 1 POZIOM MIESZKANIA

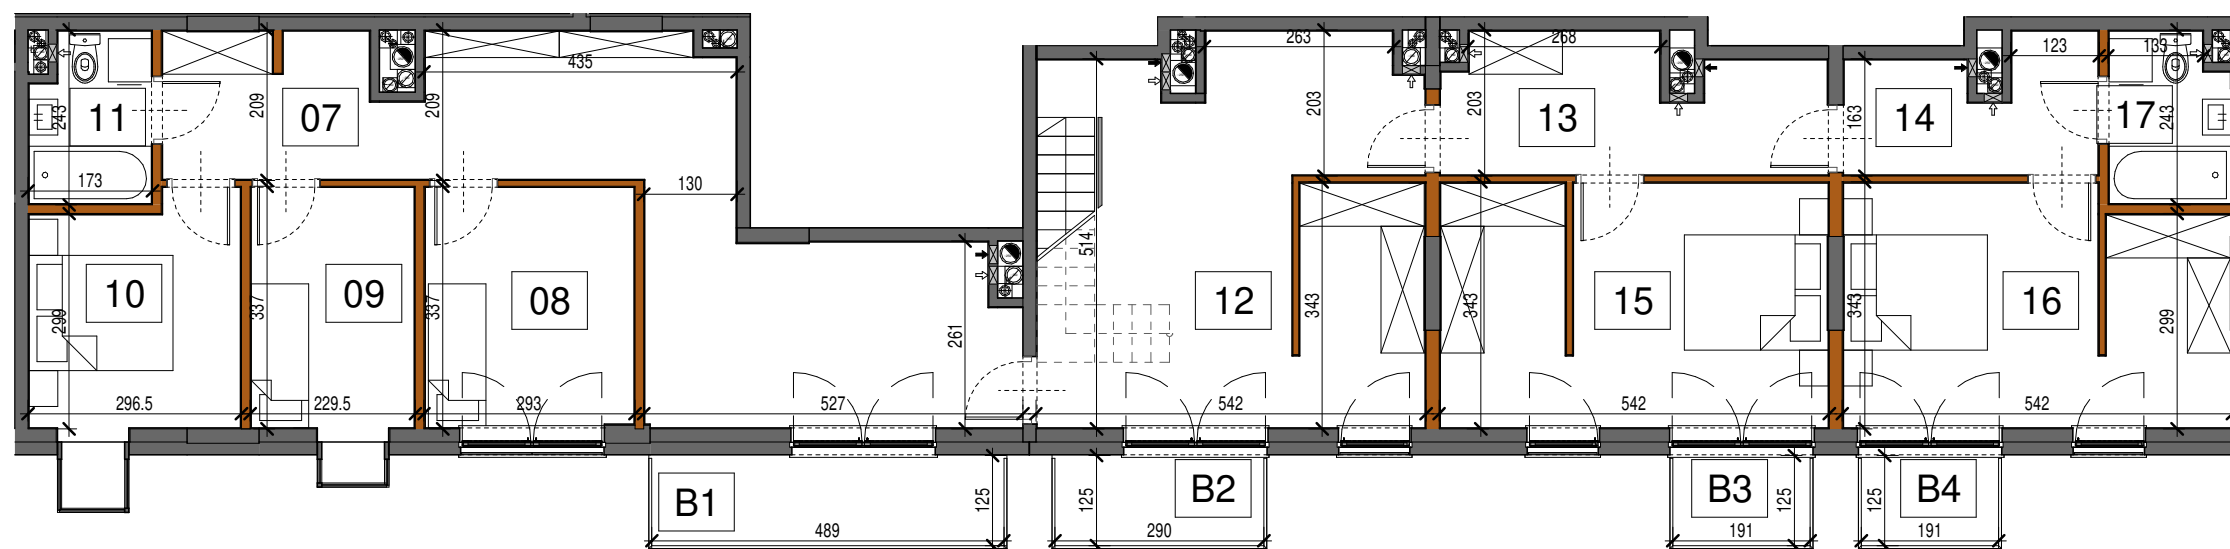

1 PIĘTRO - 2 POZIOM MIESZKANIA

- ścianki działowe możliwe do demontażu
- ścianki bez możliwości demontażu

- Aranżacja lokalu mieszkalnego przedstawiona na rzucie jest przykładowa
- Wymiary podane są w stanie surowym
- Niniejsza karta katalogowa opracowana została na podstawie projektu budowlanego
- W toku realizacji wymiary i powierzchnie mogą ulec zmianom do 2% w stosunku do informacji zawartych w karcie katalogowej
- Na warstwy wykończeniowe podłóg przewidziano 2cm
- Niniejsza karta mieszkaniowa ma charakter informacyjno-marketingowy i nie stanowi oferty handlowej w rozumieniu prawa - Art. 66 §1 Kodeksu Cywilnego
- Obmiar powierzchni użytkowej lokalu mieszkalnego wykonano zgodnie z normą PN-ISO 9836:1997
- Powierzchnie są obliczane w świetle pionowych przegród nienadających się do demontażu w stanie wykończonym, przy uwzględnieniu tynków, na poziomie podłogi

B1	Balkon 1	6.13
B2	Balkon 2	3.65
B3	Balkon 3	2.40
B4	Balkon 4	2.40

O1	Ogródek 1	12.95
O2	Ogródek 2	12.30
O3	Ogródek 3	13.04
O4	Ogródek 4	13.04
T1	Taras 1	5.44
T2	Taras 2	5.16
T3	Taras 3	5.47
T4	Taras 4	5.47

