



**Dzielnica
Parkowa**



Lokal usługowy nr 6

	Nazwa pomieszczenia	Powierzchnia
1	Przestrzeń usługowo - handlowa	29,44
2	Komunikacja	1,54
3	Pom. porządkowe	1,92
4	WC	1,42
5	Przedśionek	1,64
		35,96 m²

BUDYNEK nr 5

PARTER

skala: 1:100





"S.T. ARCHITEKCI" Sp. z o. o.
Ul. Gen. M. Langiewicza 18,
35-021 Rzeszów,
www.starchitekci.pl

**DZIELNICA PARKOWA
BUDYNEK NR 5
RZESZÓW, UL. PADEREWSKIEGO**

Lokal usługowy nr 6

U6

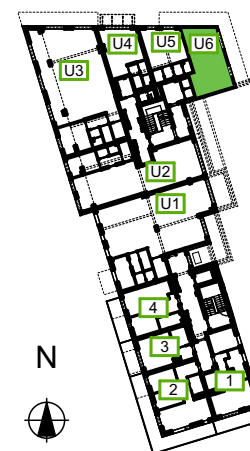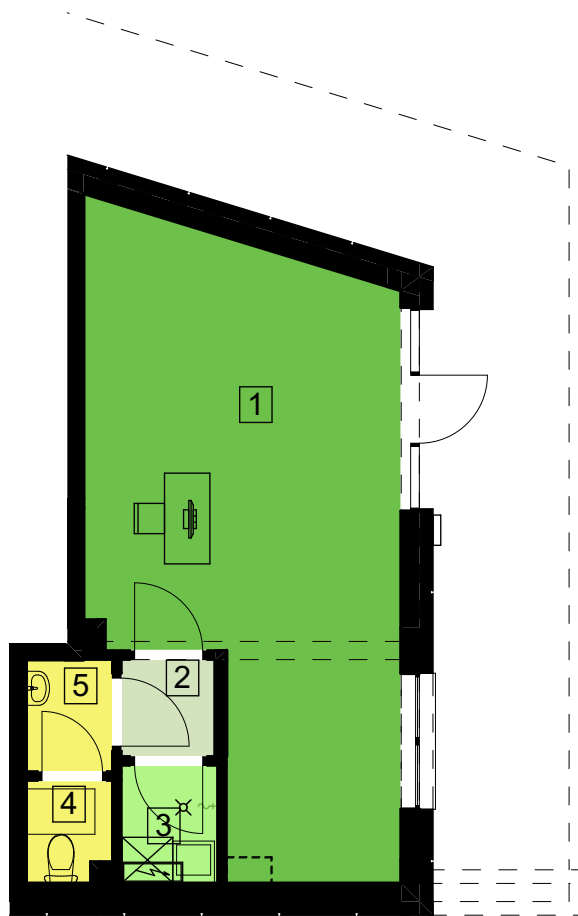

UMÓW SIĘ NA SPOTKANIE
695 002 003 - EWELINA
665 004 005 - ANNA
577 511 544 - SEBASTIAN
www.dzielnicaparkowa.pl