

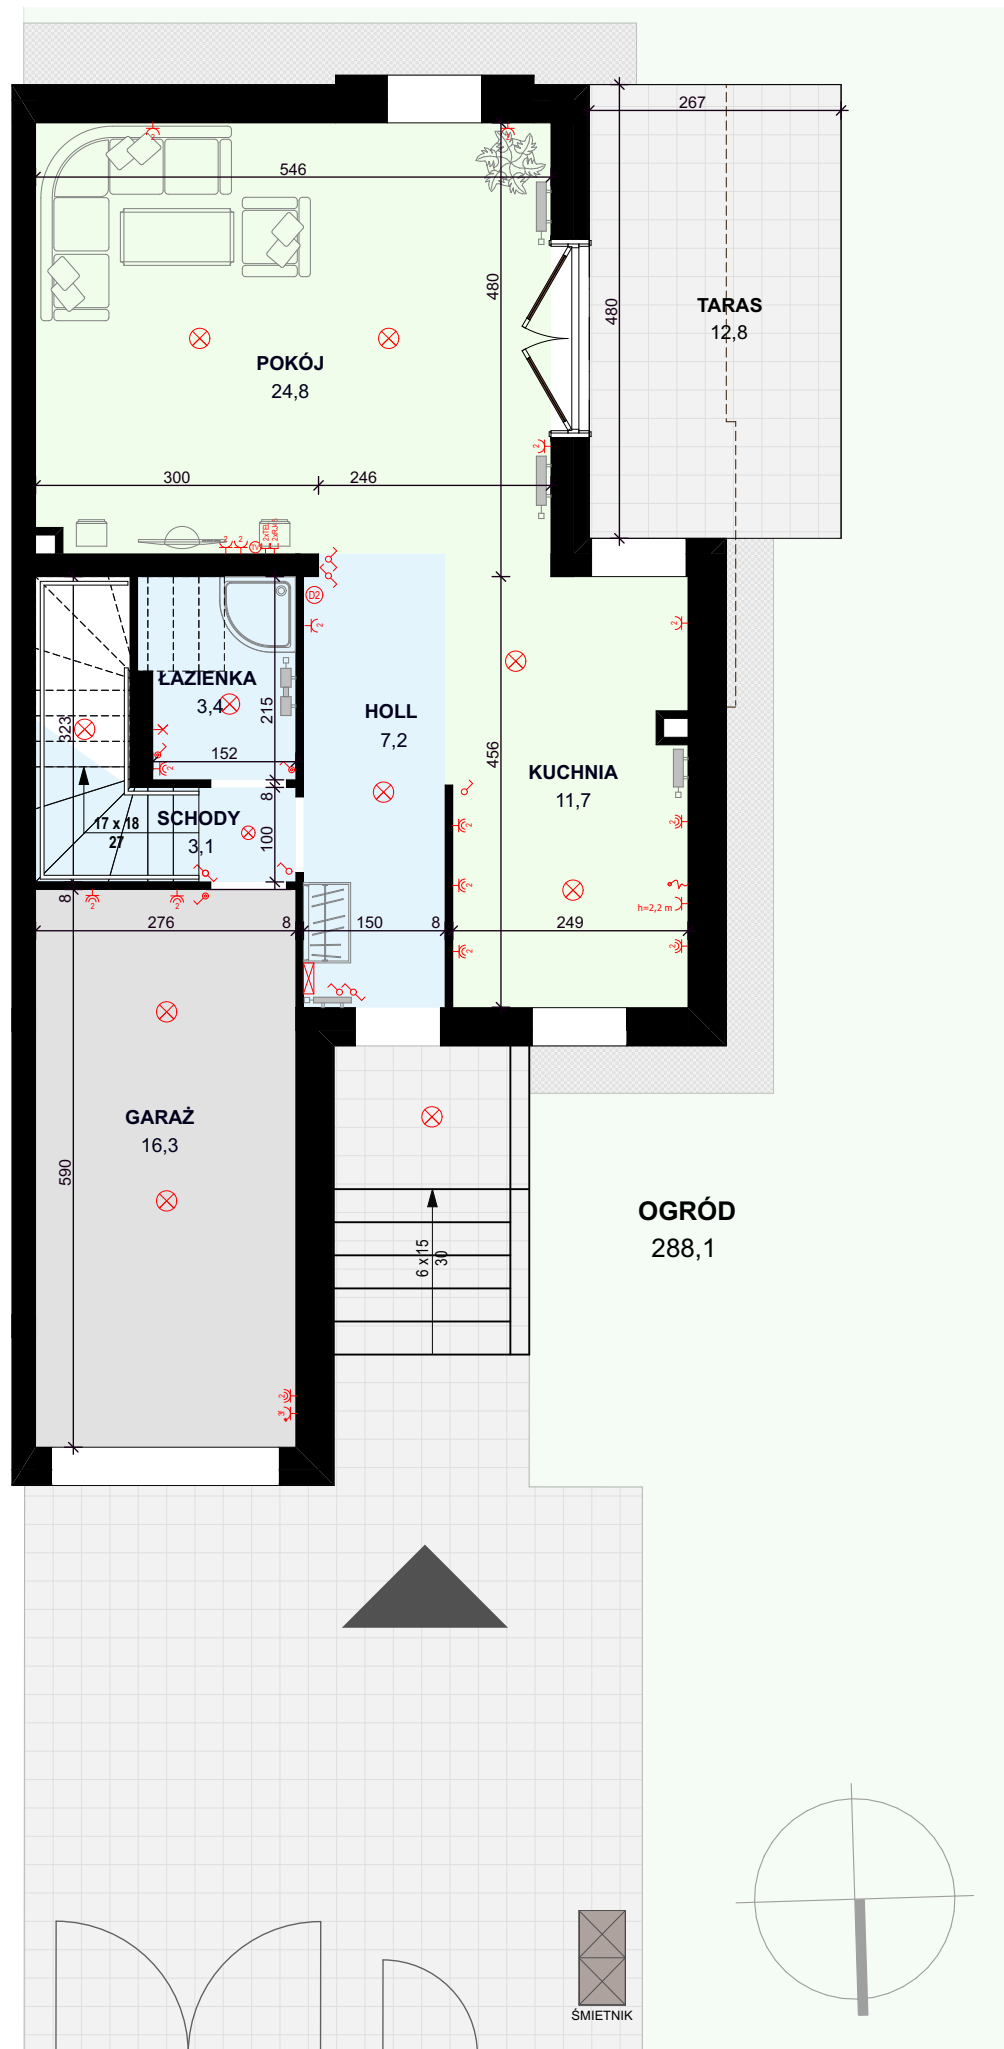


PARTER

SKALA 1:80
0 1m 2m 4m

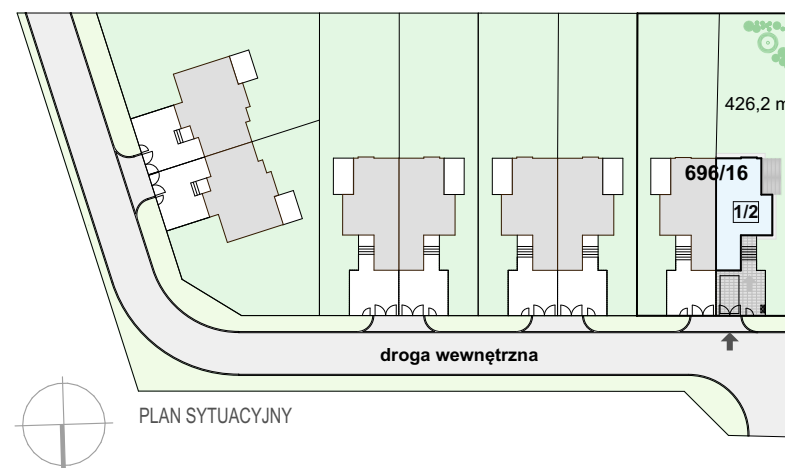

PODDASZE

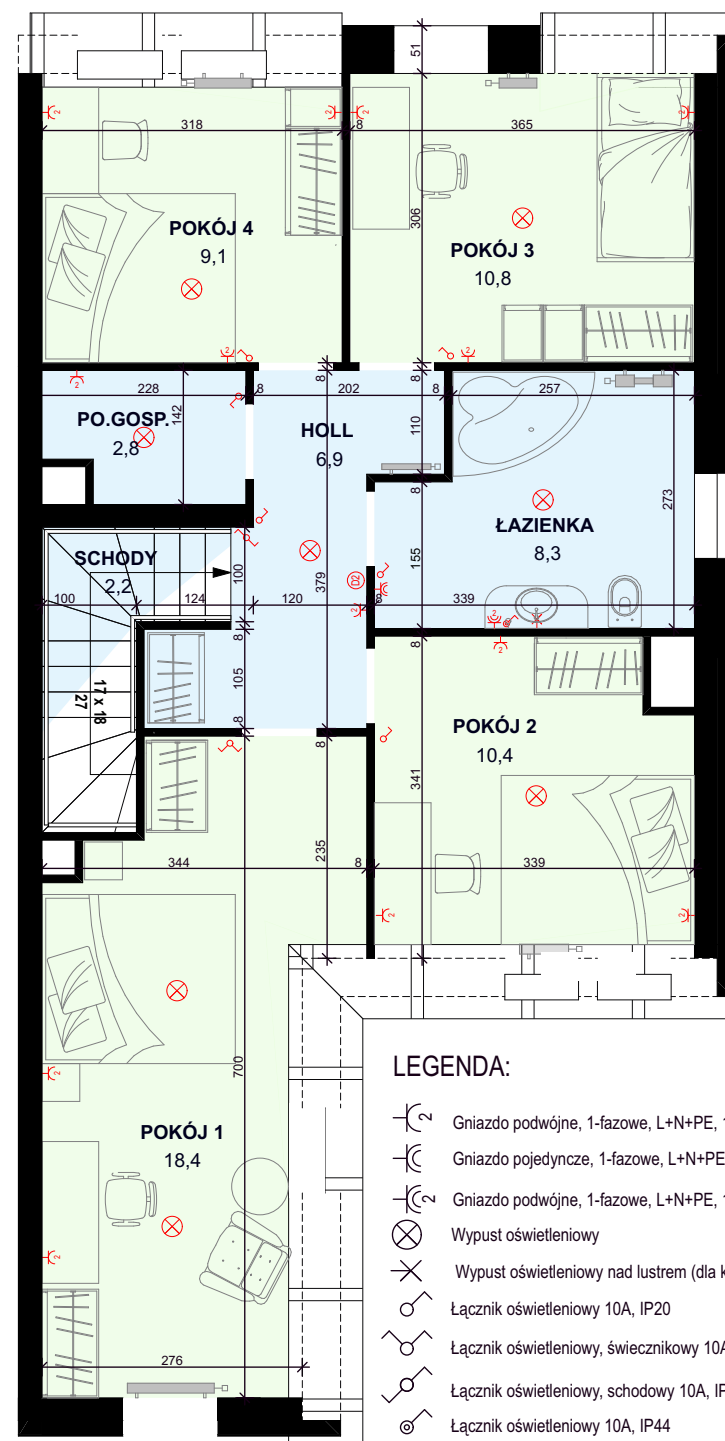

OSIEDLE PRZY MARINIE BARANOWO



BUDYNEK MIESZKALNY JEDNORODZINNY

LOKAL NR 1/2

powierzchnia 135,4 m², działka nr 696/16 o powierzchni 426,2 m²

Parter
pow. 66,5 m²

Zestawienie powierzchni:

Holl	7,2 m ²
Schody	3,1 m ²
Łazienka	3,4 m ²
Pokój	24,8 m ²
Kuchnia	11,7 m ²
Garaż	16,3 m ²

Razem 66,5 m²
Ogród 288,1 m²

Poddasze
pow. 68,9 m²

Zestawienie powierzchni:

Holl	6,9 m ²
Schody	2,2 m ²
Pomieszczenie gosp.	2,8 m ²
Łazienka	8,3 m ²
Pokój 1	18,4 m ²
Pokój 2	10,4 m ²
Pokój 3	10,8 m ²
Pokój 4	9,1 m ²

Razem 68,9 m²



Dział Sprzedaży i Marketingu

tel: 61 84 64 060
www.agrobex.pl



PANTA RHEI

ul. Cypriana Norwida 13
60-867 Poznań

michal.lewinski@pantarhei.pl
tel: +48 601 767 002