


MIRABELKI 5

SCHEMAT PIĘTRA

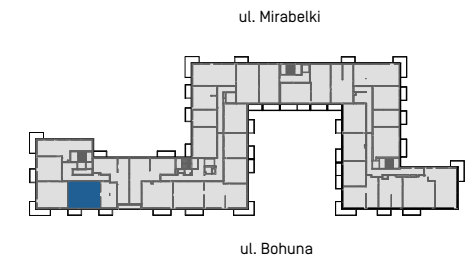


LOKAL D.P1.84

klatka piętro nr mieszkania

Powierzchnia użytkowa	54,89 m ²
Ilość pokoi	3
Piętro	I

Zestawienie powierzchni

1	Korytarz	7,40
2	Łazienka	4,86
3	Pokój	11,46
4	Pokój	9,00
5	Pokój dzienny	15,19
6	Aneks kuchenny	6,98
	Balkon	5,14

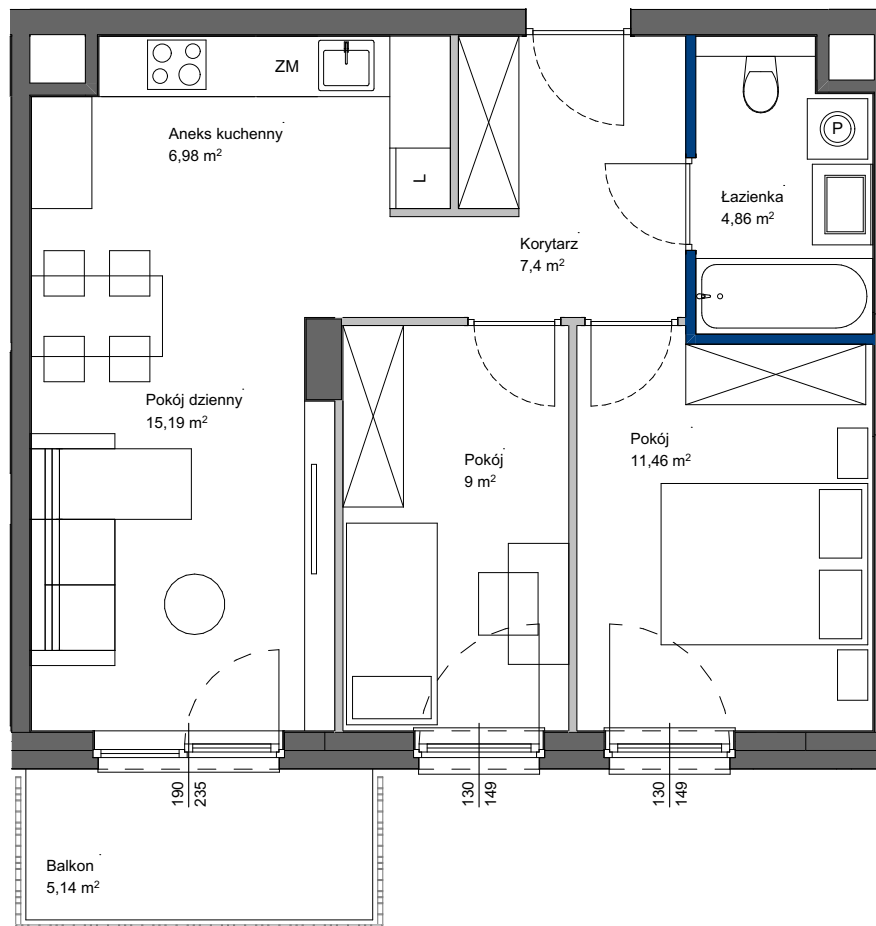

POWIERZCHNIA UŻYTKOWA POSZCZEGÓLNYCH POMIESZCZEŃ I LOKALU OBLICZONA ZGODNIE Z NORMĄ PN-ISO 9836:2022-07
1. ZE WZGLĘDU NA TRWAJĄCE PRACE PROJEKTOWE POWIERZCHNIE MOGĄ ULEC ZMIANIE - WYPOSAŻENIE TYLKO W CELACH PREZENTACJI,
NIE STANOWI ZABOWIĄZANIA UMOWNEGO - NINIEJSZY PROJEKT NIE STANOWI OFERTY W ROZUMIENIU PRZEPISÓW KODEKSU CYWILNEGO
2. NINIEJSZA KARTA NIE STANOWI WIĄŻĄCEGO OPISU PREZENTOWANEGO LOKALU

LEGENDA:

- ŚCIANY NIEROZBIERALNE
- ŚCIANY DZIAŁOWE Z MOŻLIWOŚCIĄ ROZBIÓRKI
- ŚCIANY DZIAŁOWE Z MOŻLIWOŚCIĄ ZMIANY ARANŻACJI

SKALA 1:75

Totalbud
DEVELOPMENT