



Lokalizacja osiedla



Położenie budynku

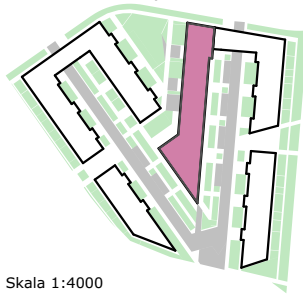


Położenie mieszkania

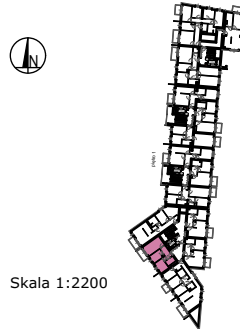

MAJTA
WOŁKOWSKA

BUDYNEK MIESZKALN
WIELORODZINNY
UL. WOŁKOWSKA
W POZNANIU

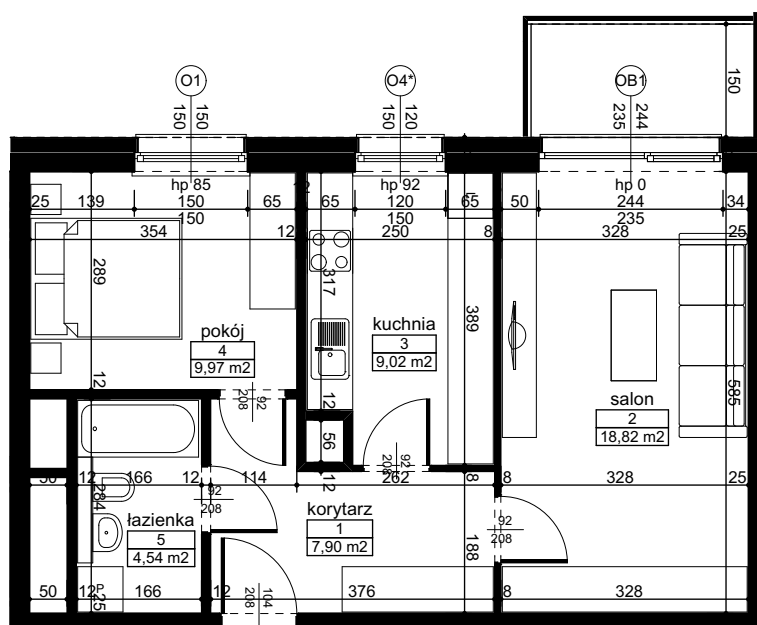

SKALA 1:100

Wymiary podano w świetle ścian surowych, powierzchnie podano w świetle ścian otynkowanych.

OPIS MIESZKANIA:

Numer:

TYP 18B

Powierzchnia: 50,25 m²

Kondygnacja: Piętro+1, +2, +3, +4, +5

Struktura: 2 pokoje z kuchnią

Cena brutto:

Cena brutto/m²:

Niniejsza karta ma charakter poglądowy i nie stanowi oferty handlowej w rozumieniu art. 66 §1 Kodeksu Cywilnego oraz innych właściwych przepisów prawnych



INWESTYCJE S.A.

60-829 Poznań
ul. Roosevelta 18
tel. 61 845 11 83
www.uwi.com.pl