



BUDYNEK 7

NUMER LOKALU 55

PIĘTRO piętro 3

KLATKA 2

①	hol	11.21 m ²
②	kuchnia	8.45 m ²
③	pokój dzienny	17.43 m ²
④	sypialnia	11.56 m ²
⑤	sypialnia	11.95 m ²
⑥	łazienka	4.81 m ²



POW. UŻYTKOWA 68.93 m²

⑧ loggia 7.06 m²

OBMIAR POWIERZCHNI UŻYTKOWEJ LOKALU MIESZKALNEGO WYKONANO ZGODNIE Z NORMĄ PN-ISO 9836, Z WLICZONĄ POWIERZCHNIĄ POD ŚCIANAMI DZIAŁOWYMI


Przedstawiona na załączniku aranżacja jest przykładowa a załącznik ma charakter jedynie poglądowy i może ulec zmianie. Zmianie nie ulegnie funkcjonalność lokalu oraz jego istotne cechy.

aktualizacja: 23 - czerwiec - 2017

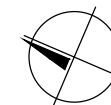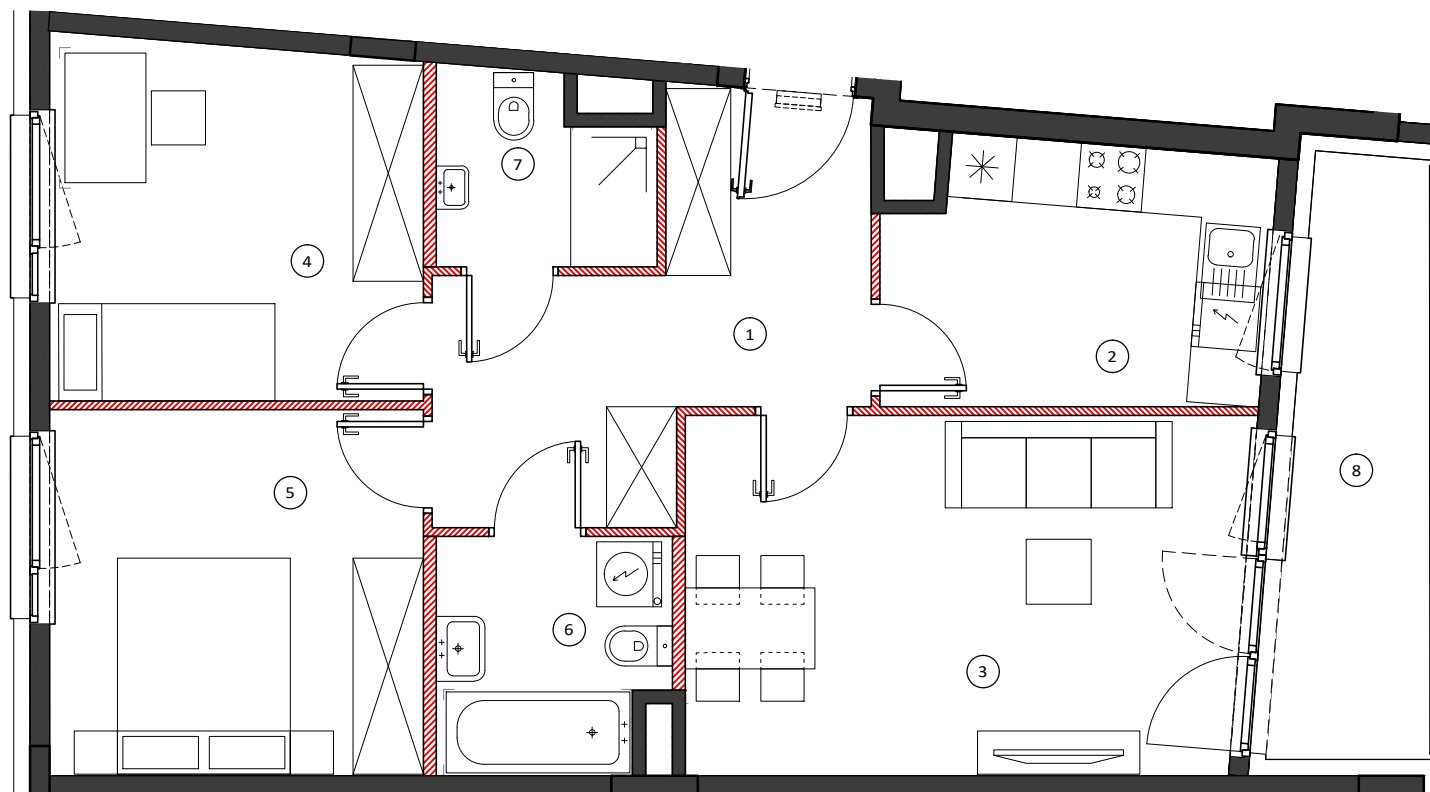


0 50 100cm
SKALA 1:70

LOKALIZACJA BUDYNKU

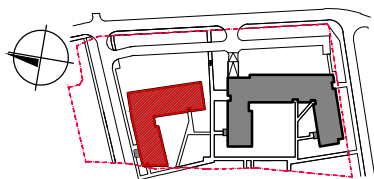

LOKALIZACJA PIĘTRA

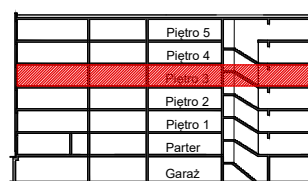

LOKALIZACJA MIESZKANIA

