



BUDYNEK 11

NUMER LOKALU 54

PIĘTRO Parter

KLATKA 3



① hol	6.96m ²
② pokój z aneksem	24.06m ²
③ sypialnia 1	12.36m ²
④ sypialnia 2	8.58m ²
⑤ łazienka	4.93m ²

POW. UŻYTKOWA	56.89m ²
⑥ przedogródek	14.20m ²

OBMIAR POWIERZCHNI UŻYTKOWEJ LOKALU MIESZKALNEGO WYKONANO ZGODNIE Z NORMĄ PN-ISO 9836. Z WLICZONĄ POWIERZCHNIĄ POD ŚCIANAMI DZIAŁOWYMI

Przedstawiona na załączniku aranżacja jest przykładowa a załącznik ma charakter jedynie poglądowy i może ulec zmianie. Zmianie nie ulegnie funkcjonalność lokalu oraz jego istotne cechy.


aktualizacja: 25 - wrzesień - 2017

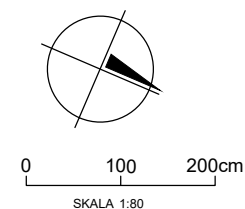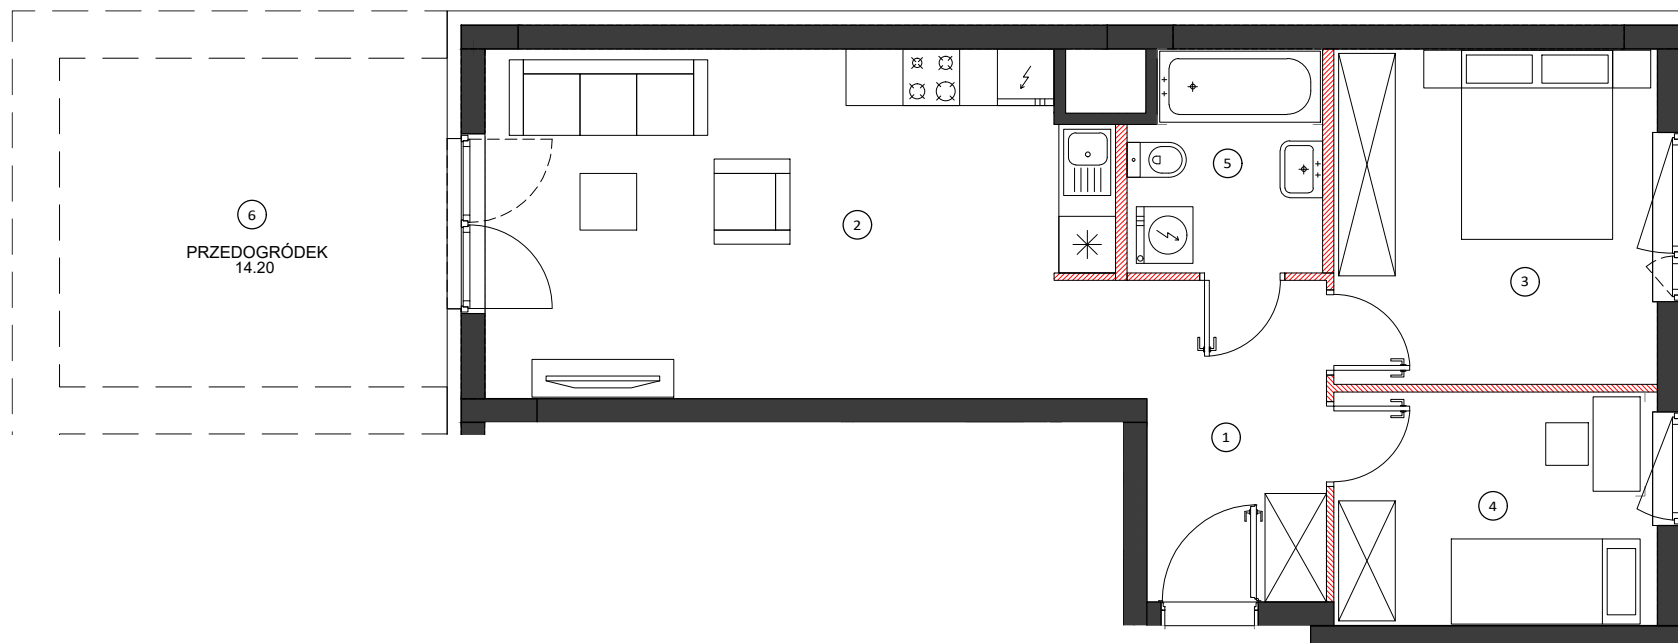

LOKALIZACJA BUDYNKU



LOKALIZACJA PIĘTRA

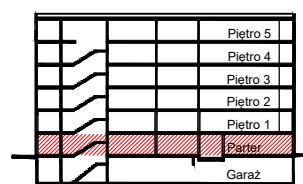

LOKALIZACJA MIESZKANIA

