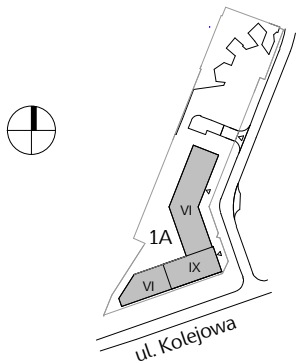
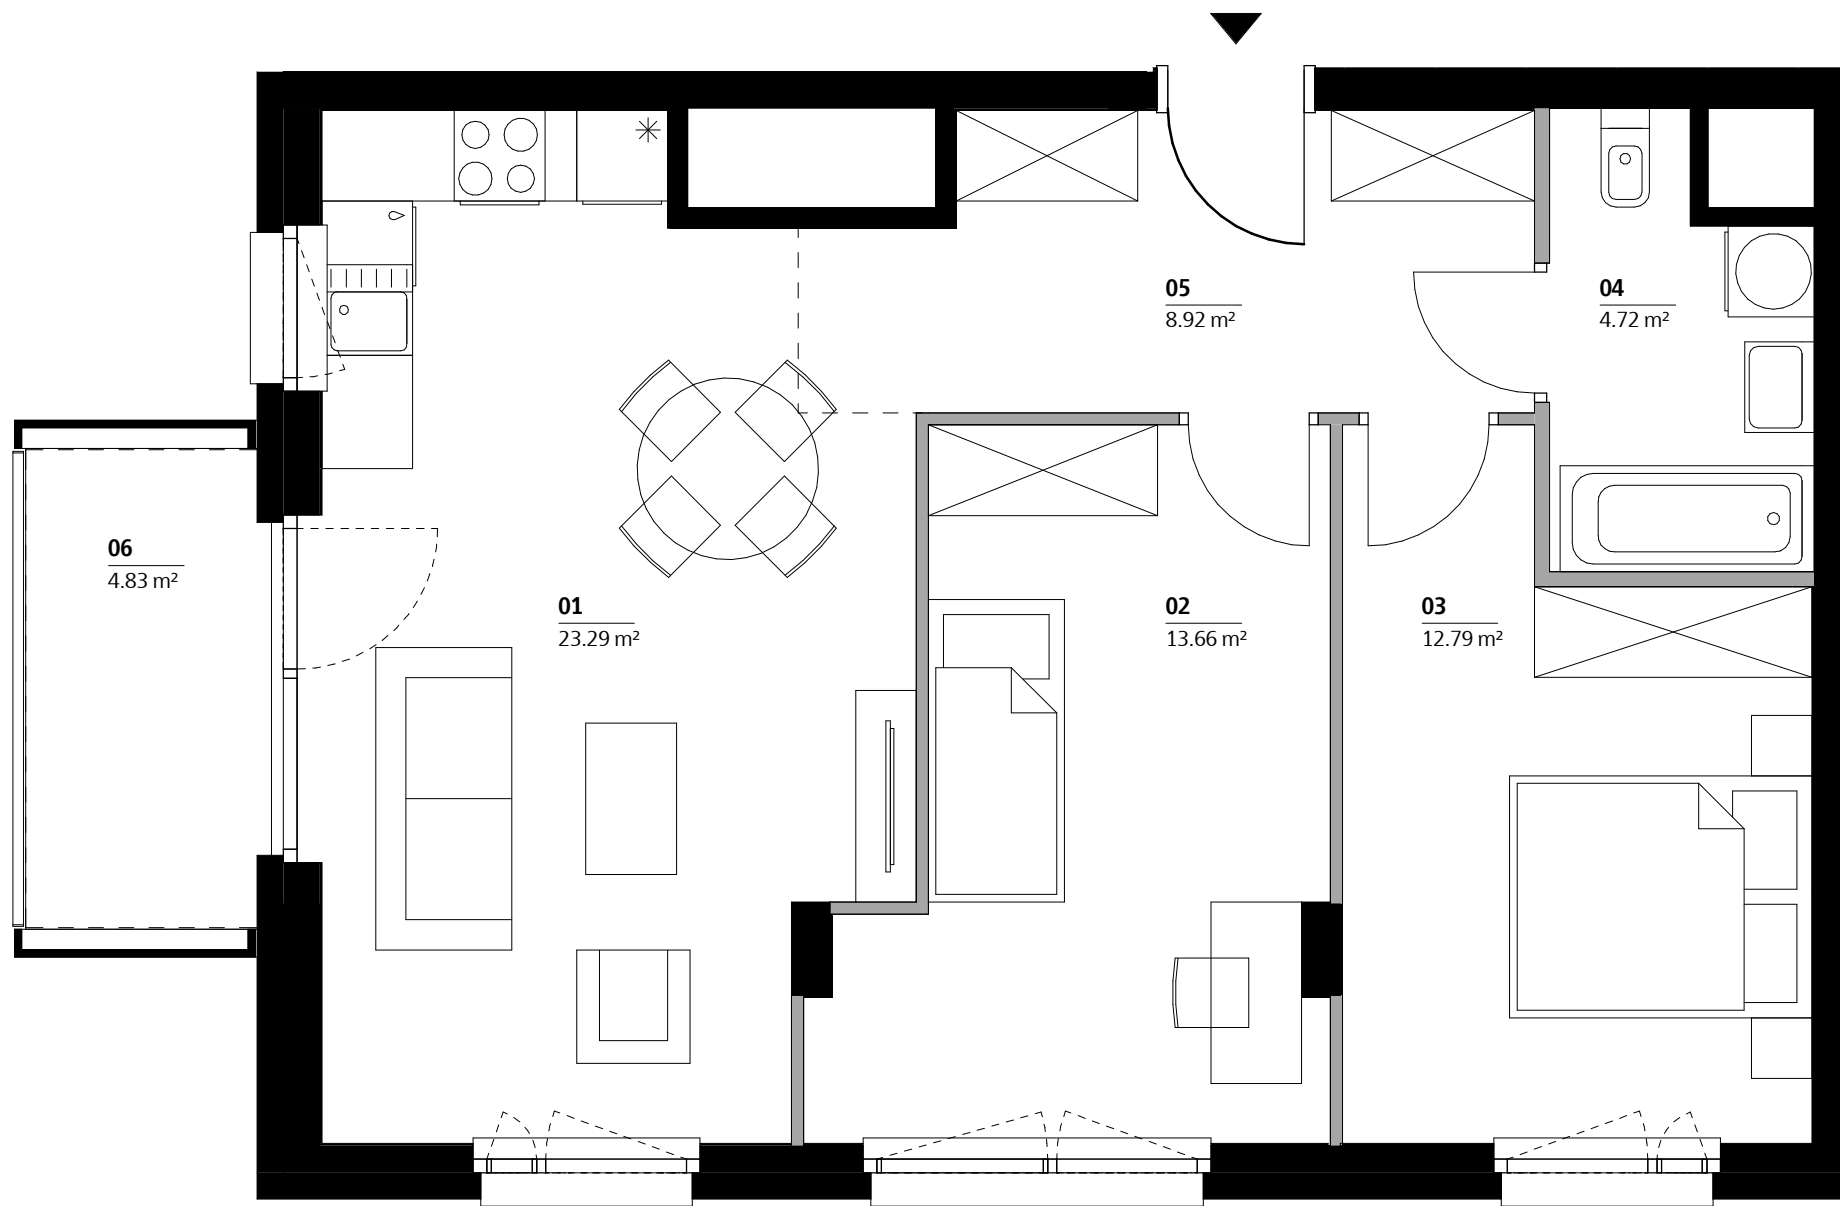


Nr tymczasowy	AA0803
Nr budowlany	1A.M.A0803
Budynek	A
Klatka	A
Piętro	08

Zestawienie pomieszczeń		
Numer	Nazwa	Pow. (m²)
01	Salon z aneksem	23,29
02	Pokój	13,66
03	Pokój	12,79
04	Łazienka	4,72
05	Hol	8,92

Suma		63.38
Powierzchnia netto mieszkania		64.92
06	Loggia	4,83

AA0803

Biuro sprzedaży mieszkań Skanska
+ 48 22 509 99 99
<http://mieszkaj.skanska.pl>
mieszkaj@skanska.pl

Uwaga:
1. Powierzchnie wyliczono zgodnie z normą PN-ISO 9836:1997
2. Podane wartości powierzchni oraz wysokości mogą ulec niewielkim zmianom, rzeczywiste zostaną określone w dokumentacji powykonawczej na podstawie pomiarów dokonanych zgodnie z obowiązującymi przepisami.
3. Urządzenia sanitarne i kuchenne, drzwi wewnętrzne oraz materiały wykończeniowe podłóg nie stanowią wyposażenia lokali mieszkalnych/ usługowych. Rozmieszczenie wyposażenia przedstawiono jako przykładowe.
4. Pomiar pod zakup urządzeń i wyposażenia należy wykonać po zakończeniu realizacji inwestycji i odbiorze lokalu.
5. Nawiew świeżego powietrza będzie realizowany za pomocą nawiewników okiennych i/lub ściennych.

Legenda:

ściany bez możliwości modyfikacji

ściany z możliwością modyfikacji

okno

okno balkonowe

belka/podciąg

szachty instalacyjne

Inwestor

Skanska Residential Development Poland Sp. z o. o.
Al. "Solidarności" 173
00-877 Warszawa

Projektant

Kuryłowicz & Associates Engineering Sp. z o. o.
ul. Grójecka 22/24
02-301 Warszawa