


APARTAMENTY WIEŻA
UL. PLAC POLSKI
78-600 WAŁCZ

WIEŻA APARTAMENTY

ZAŁĄCZNIK DO PROSPEKTU INFORMACYJNEGO

APARTAMENT A6a

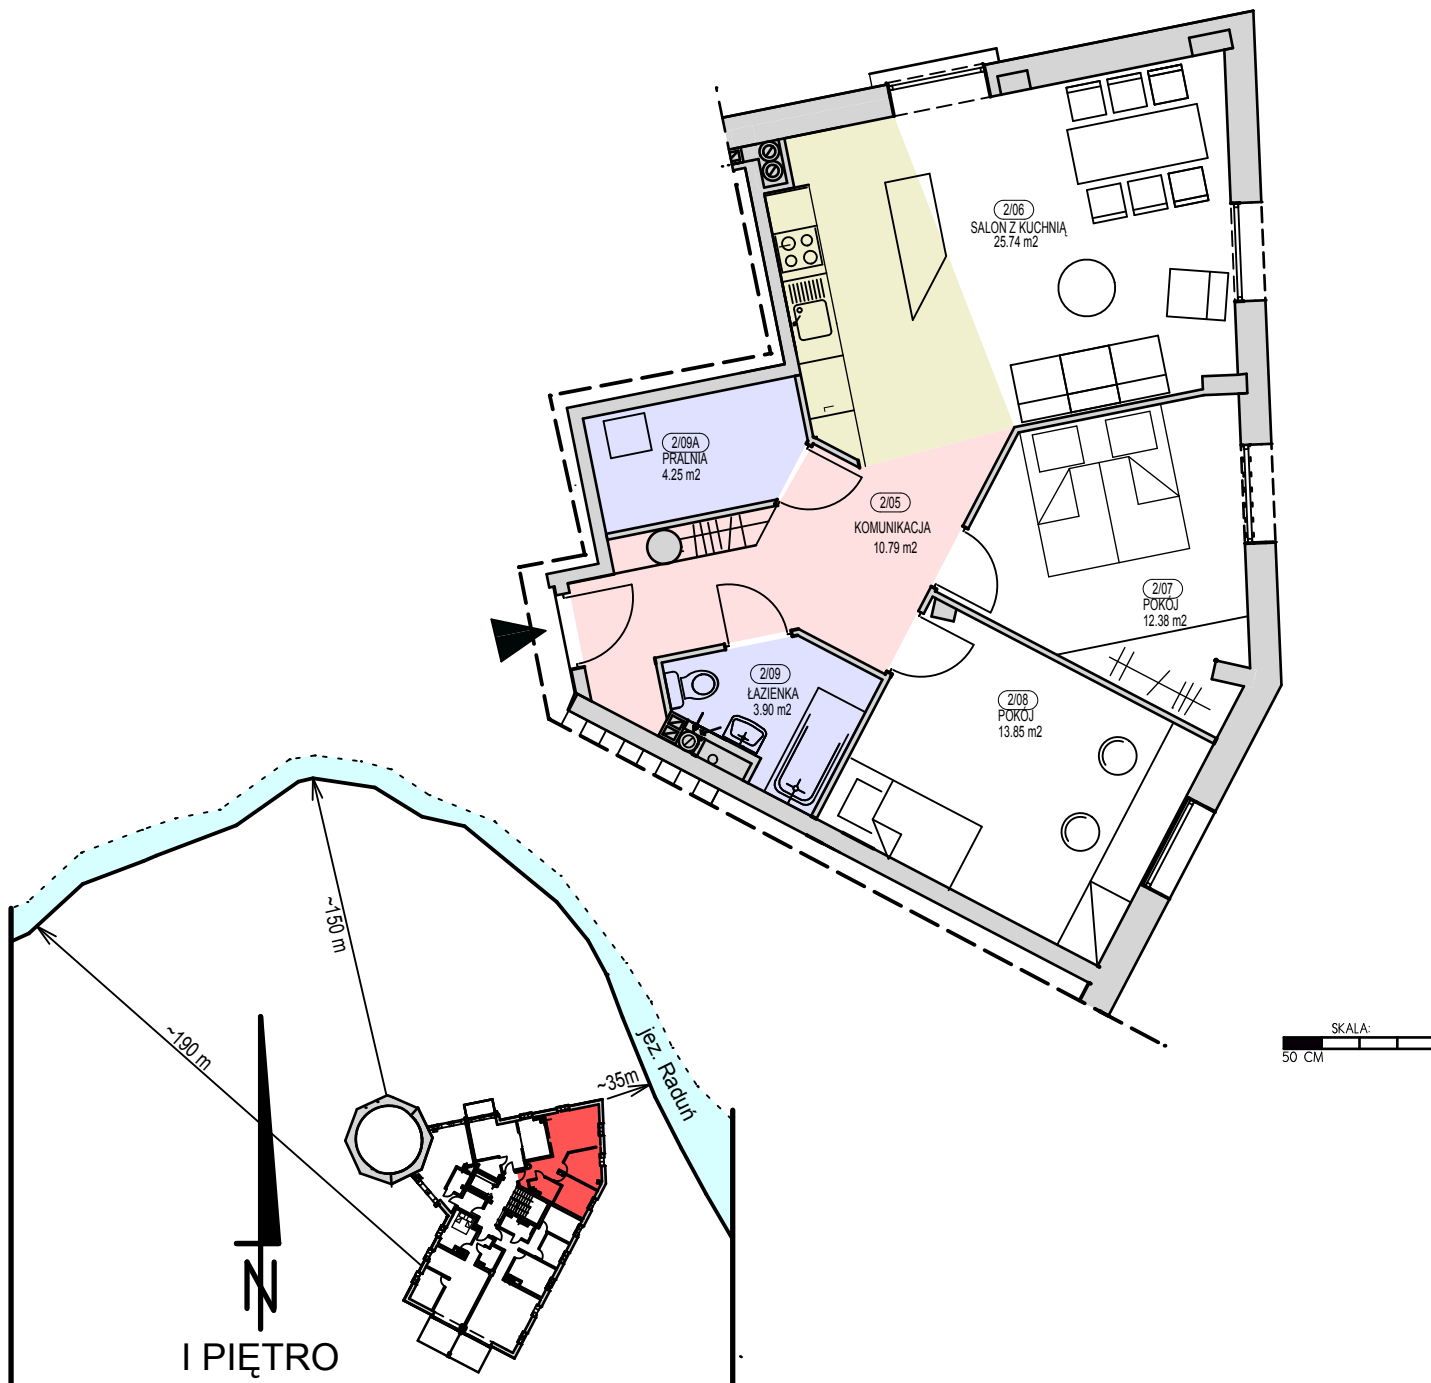

W22.02.20

WYKAZ POMIESZCZEŃ:

LP	FUNKCJA	POWIERZCHNIA [M2]
2/05	KOMUNIKACJA	10.79
2/06	SALON Z KUCHNIĄ	25.74
2/07	POKÓJ	12.38
2/08	POKÓJ	13.85
2/09	ŁAZIENKA	3.90
2/09A	PRALNIA	4.25
RAZEM:		70.91



PROJEKTOWANIE
I NADZÓR
BUDOWLANY
JANUSZ BIELEŃ