

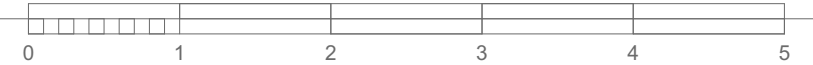
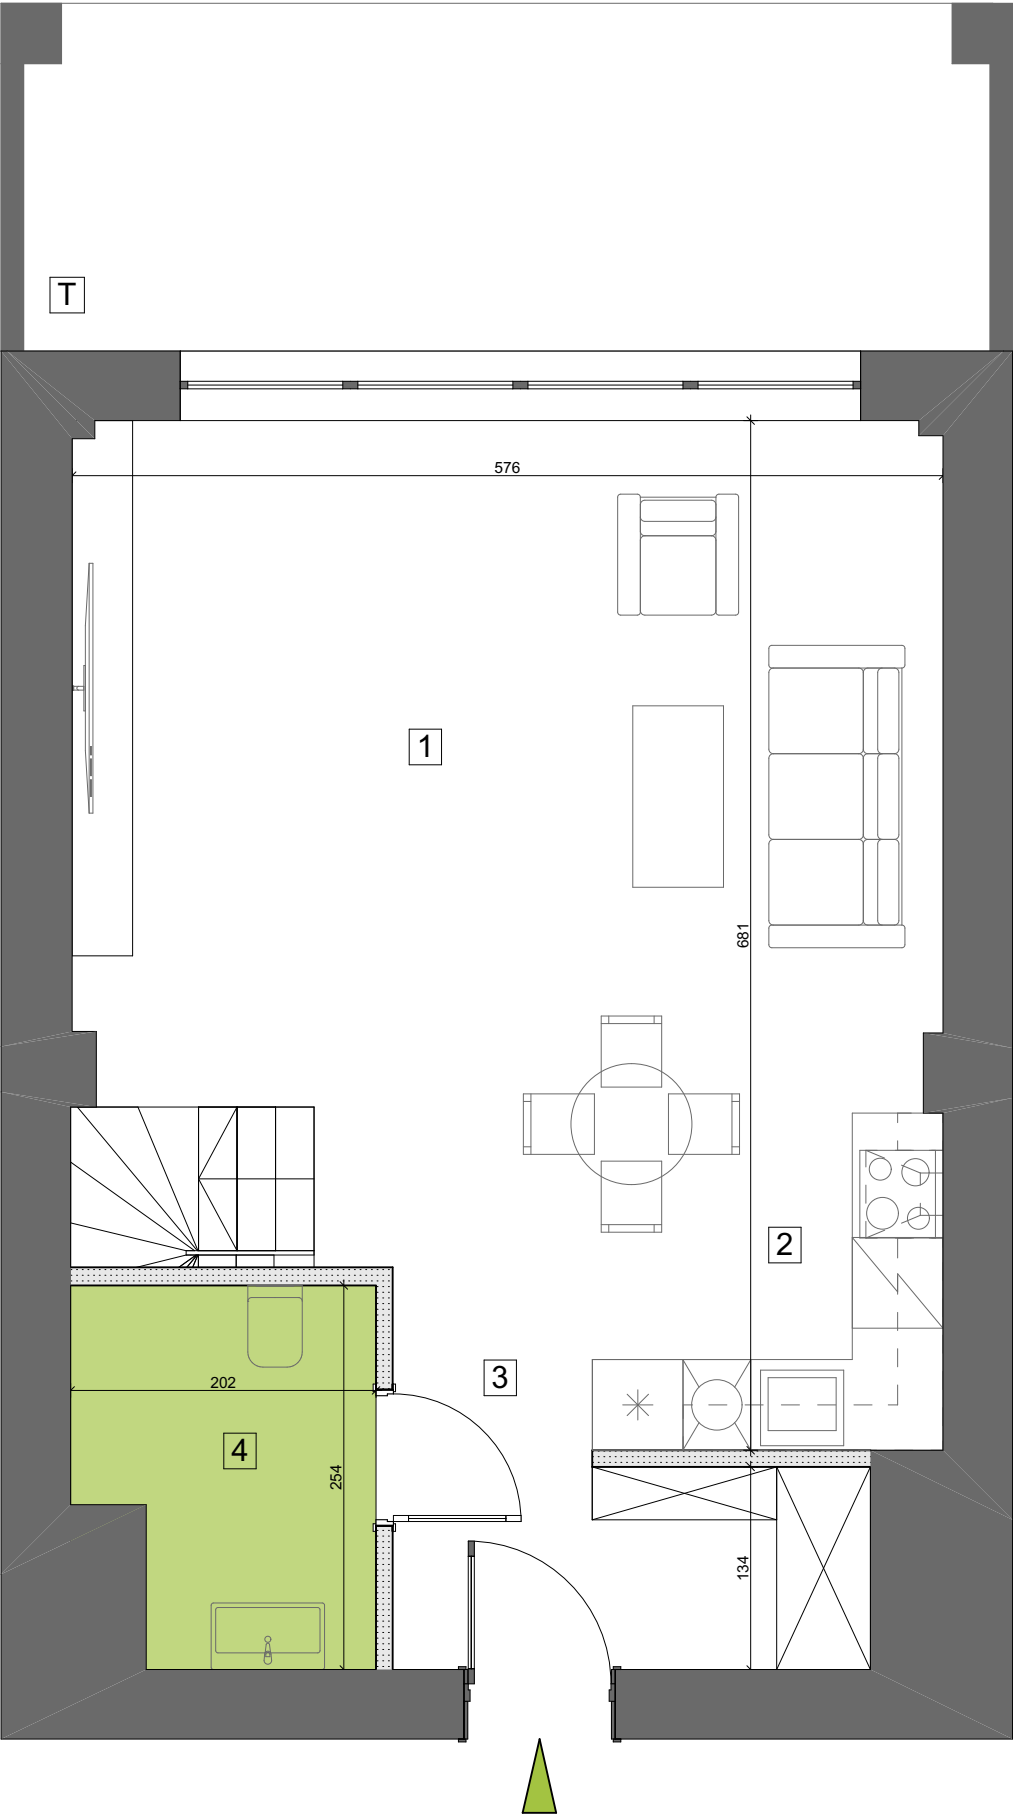


POZIOM I

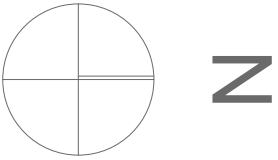


POZIOM II

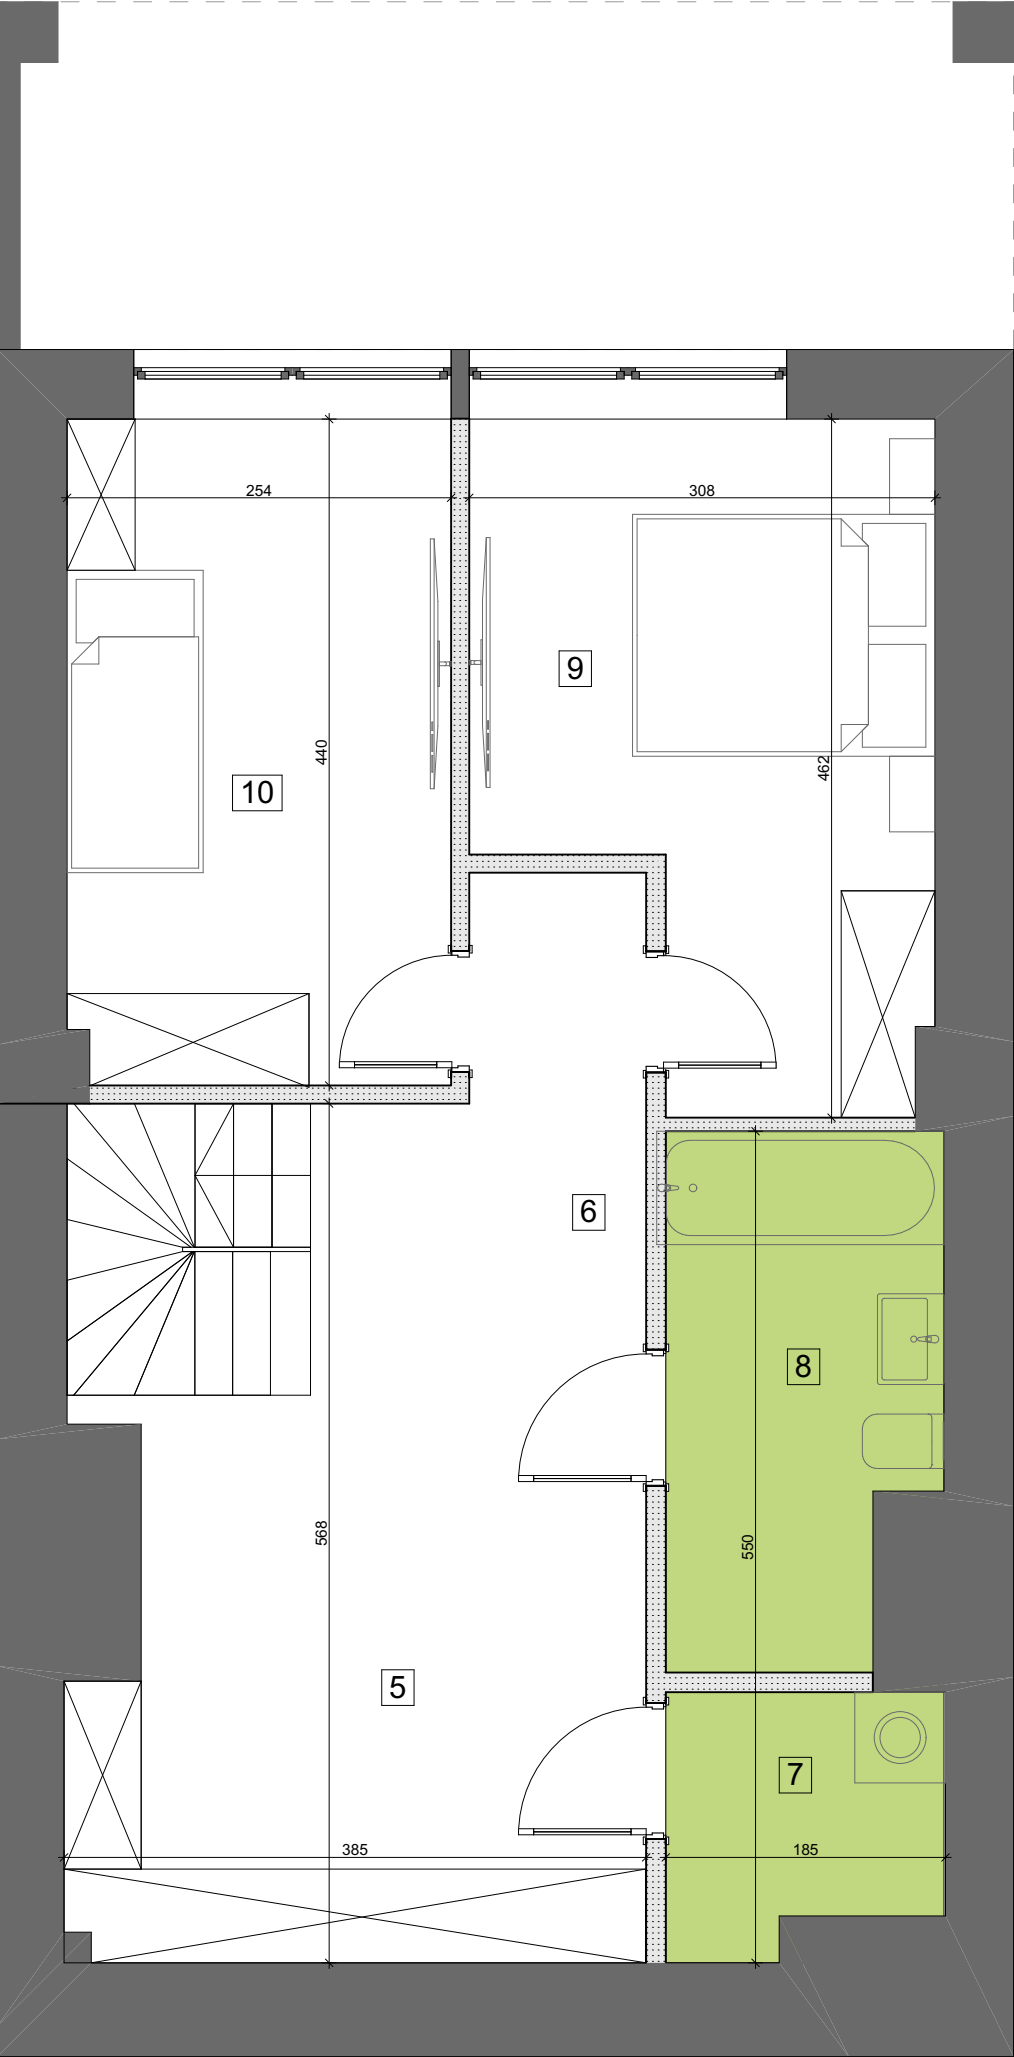

BUDYNEK MIESZKALNY WIELORODZINNY

BIURO SPRZEDAŻY
ul. Orzechowa 3
94-251 Łódź

LOKALIZACJA APARTAMENTU WZGLĘDEM CAŁOŚCI
INWESTYCJI:

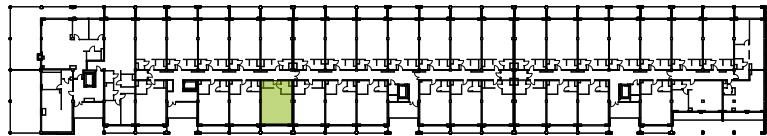

ZESTAWIENIE POWIERZCHNI:

POZIOM I			POZIOM II		
1	pok. dzienny+jadalnia	25,36 m ²	5	garderoba	11,27 m ²
2	aneks kuchenny	6,86 m ²	6	korytarz	5,26 m ²
3	korytarz	9,65 m ²	7	pralnia/suszarня	3,92 m ²
4	wc	4,42 m ²	8	łazienka	6,99 m ²
			9	pokój	12,71 m ²
			10	pokój	11,11 m ²

klatka	2
kondygnacja	2
ilość pokoi	3
powierzchnia	97,55 m ²
powierzchnia tarasu T	11,34 m ²

K2.II.7

NR MIESZKANIA:
41

Apartamenty Zdrowie Sp. z o.o.Sp. K.
Aleja Prymasa Tysiąclecia 48A
01-241 Warszawa



**APARTAMENTY
— ZDROWIE —**
Wyjątkowe miejsce w Łodzi