
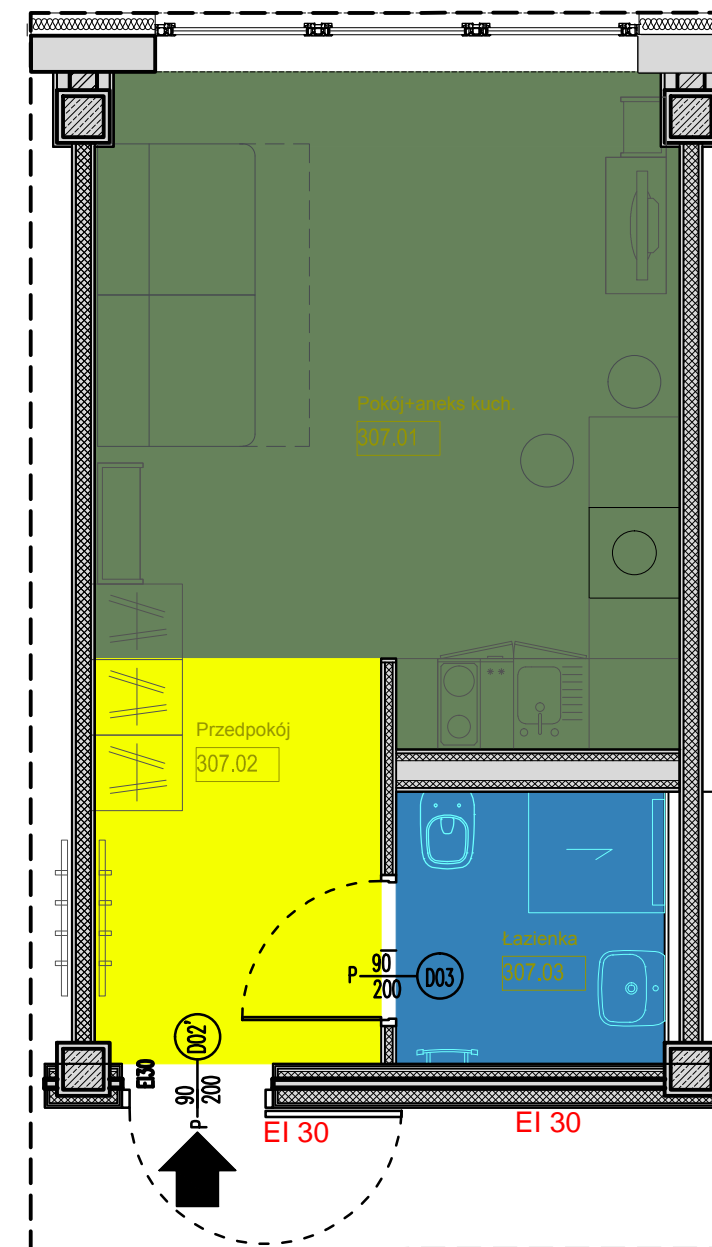


# RZUT III PIETRA APARTAMENT NR 307

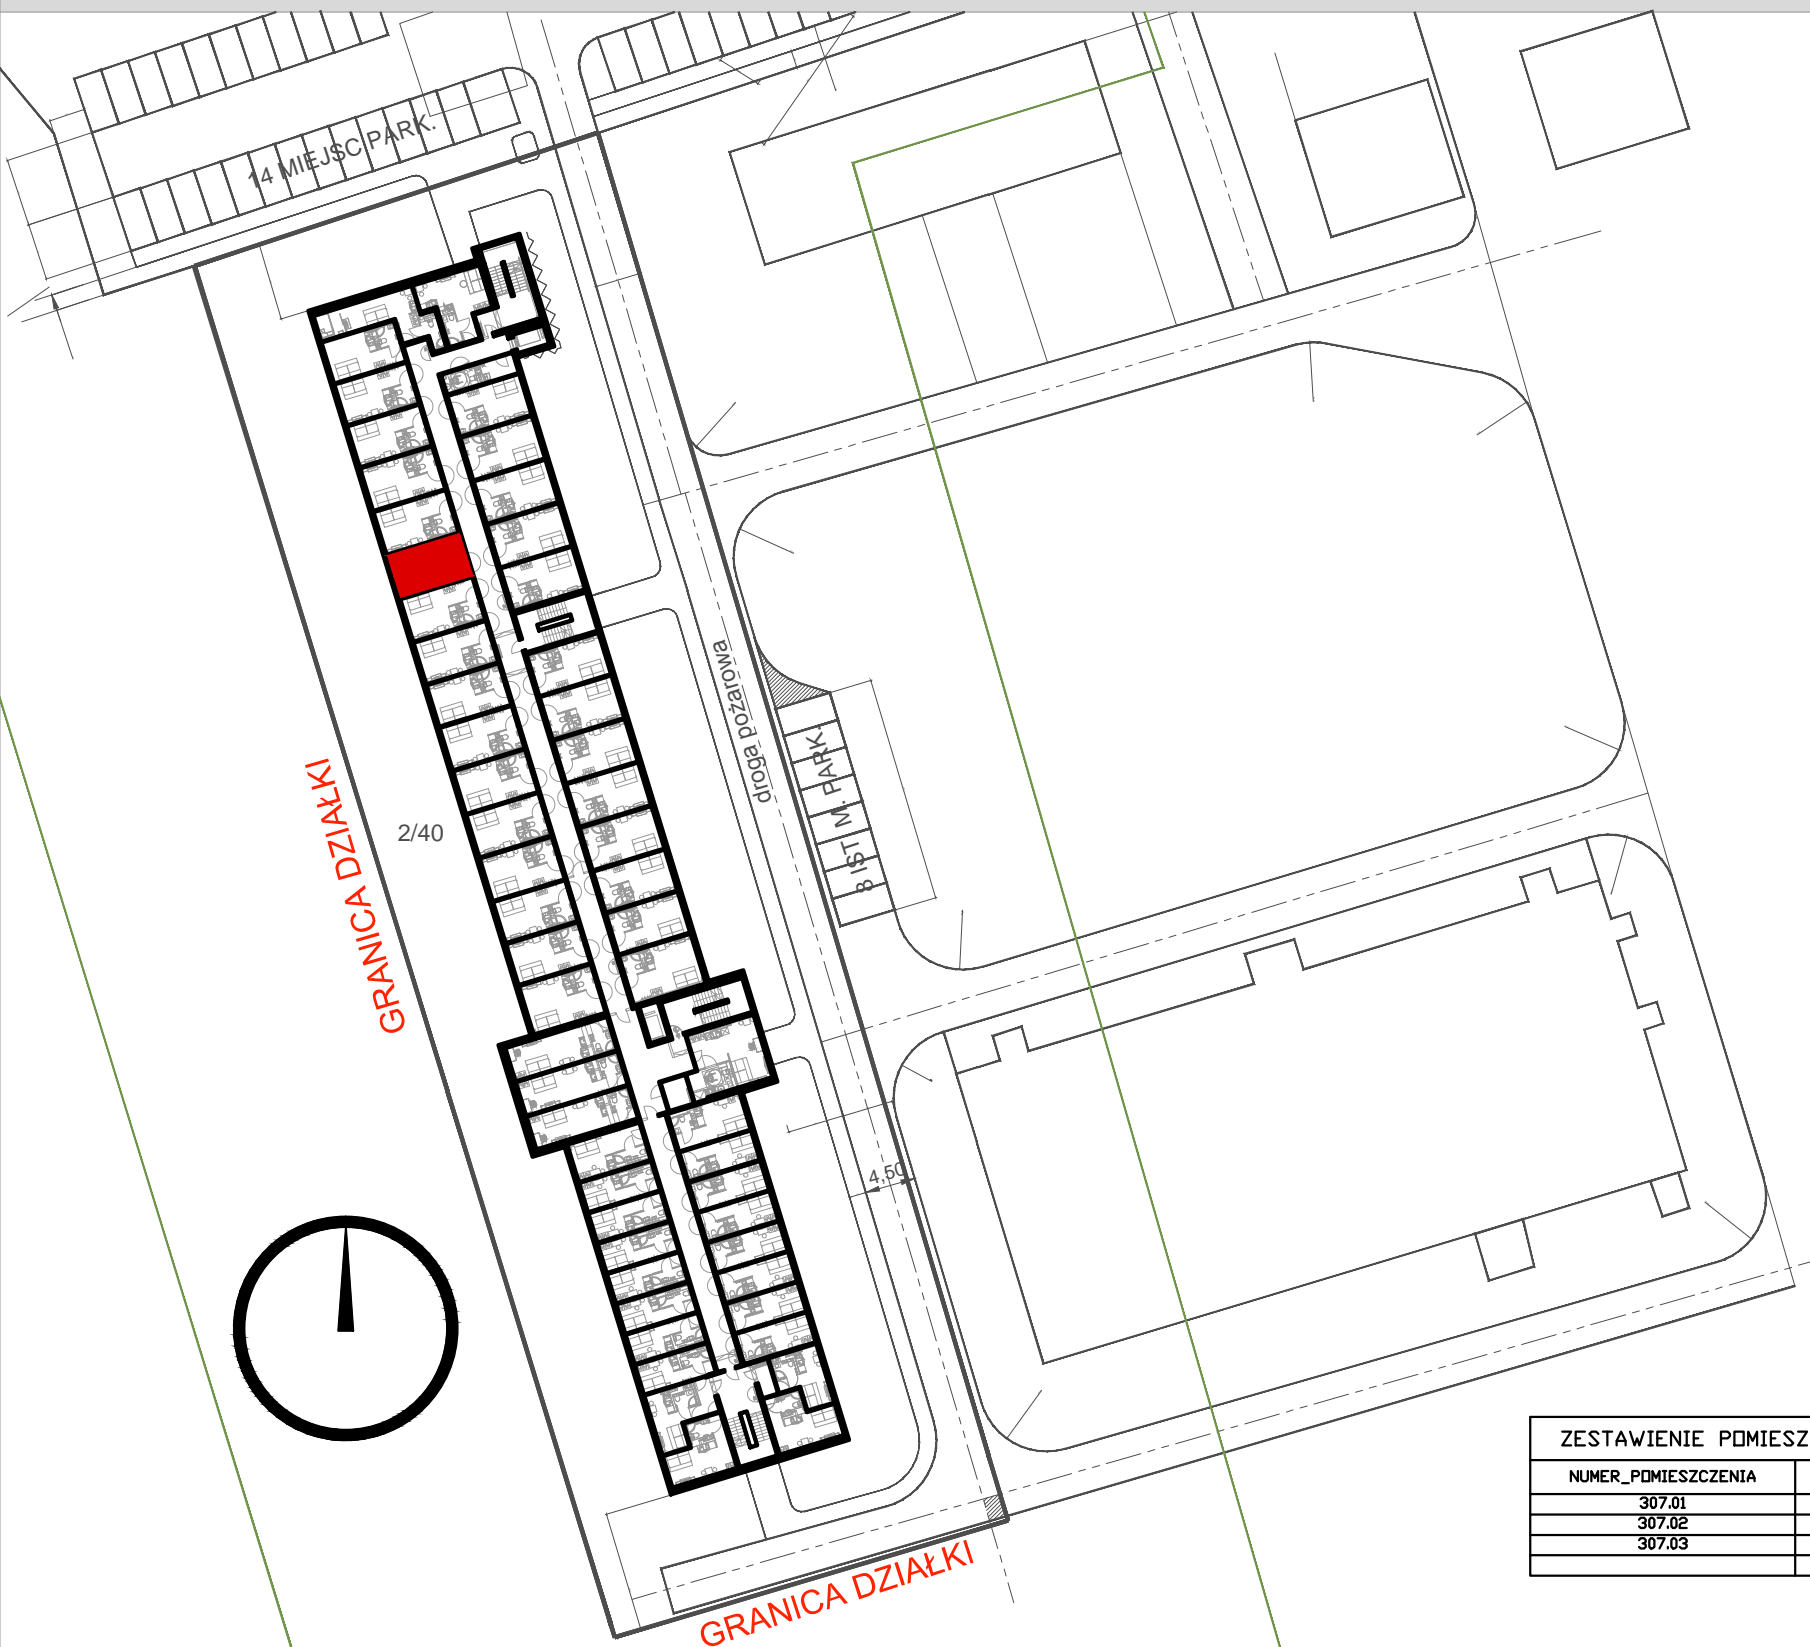

ZESTAWIENIE POMIESZCZEN I POWIERZCHNI APARTAMENT 307

NUMER_POMIESZCZENIA	NAZWA_POMIESZCZENIA	POWIERZCHNIA
307.01	Pokój+aneks kuch.	16.02
307.02	Przedpokój	5.06
307.03	Łazienka	3.19
		24.27

LOKALIZACJA:  
WROCŁAW, OBREB: WROCŁAWSKIE PARKI BIZNESU- "BIERUTOWSKA PARK"  
UL. BIERUTOWSKA 57-59

**HYDRAL**

APARTAMENTY