



Załącznik nr 1


PIĘTRO 1
MIESZKANIE NR 43


ORIENTACJA/SKALA: 1:100





BIURO SPRZEDAŻY:

ul. Jerozolimska 2/LU 1
30-555 Kraków

 603 222 780

 sprzedaz@matejek.pl

 www.matejek.pl

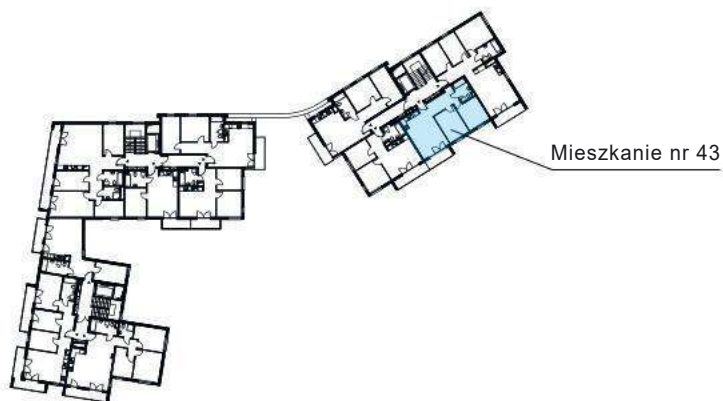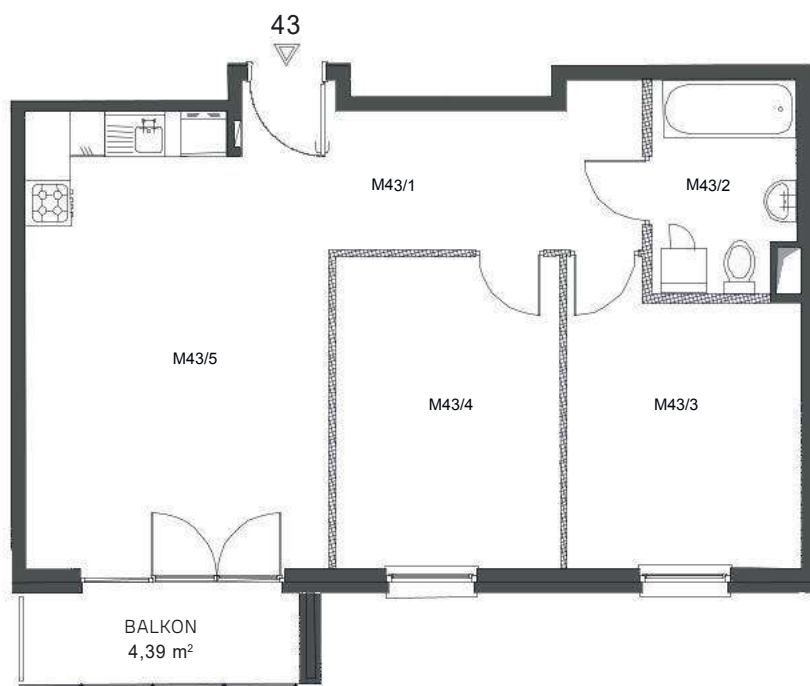

ZESTAWIENIE POWIERZCHNI POMIESZCZEŃ

Lp.	pomieszczenie	pow. użytkowa [m ²]
M43/1	PRZEDPOKÓJ	10,41
M43/2	ŁAZIENKA	5,07
M43/3	POKÓJ	11,16
M43/4	POKÓJ	12,10
M43/5	POKÓJ + ANEKS KUCHENNY	21,83

Mieszkanie nr 43 [3 pok.] 60,57

ORIENTACJA/SKALA: 1:1000

