



BUDYNEK 11

NUMER LOKALU 51


PIĘTRO 5

KLATKA 2


|                   |                     |
|-------------------|---------------------|
| ① hol             | 9.52m <sup>2</sup>  |
| ② pokój z aneksem | 21.62m <sup>2</sup> |
| ③ sypialnia 1     | 14.03m <sup>2</sup> |
| ④ sypialnia 2     | 9.85m <sup>2</sup>  |
| ⑤ łazienka        | 5.24m <sup>2</sup>  |

POW. UŻYTKOWA 60.26m<sup>2</sup>

|          |                    |
|----------|--------------------|
| ⑥ loggia | 5.62m <sup>2</sup> |
| ⑦ loggia | 2.41m <sup>2</sup> |

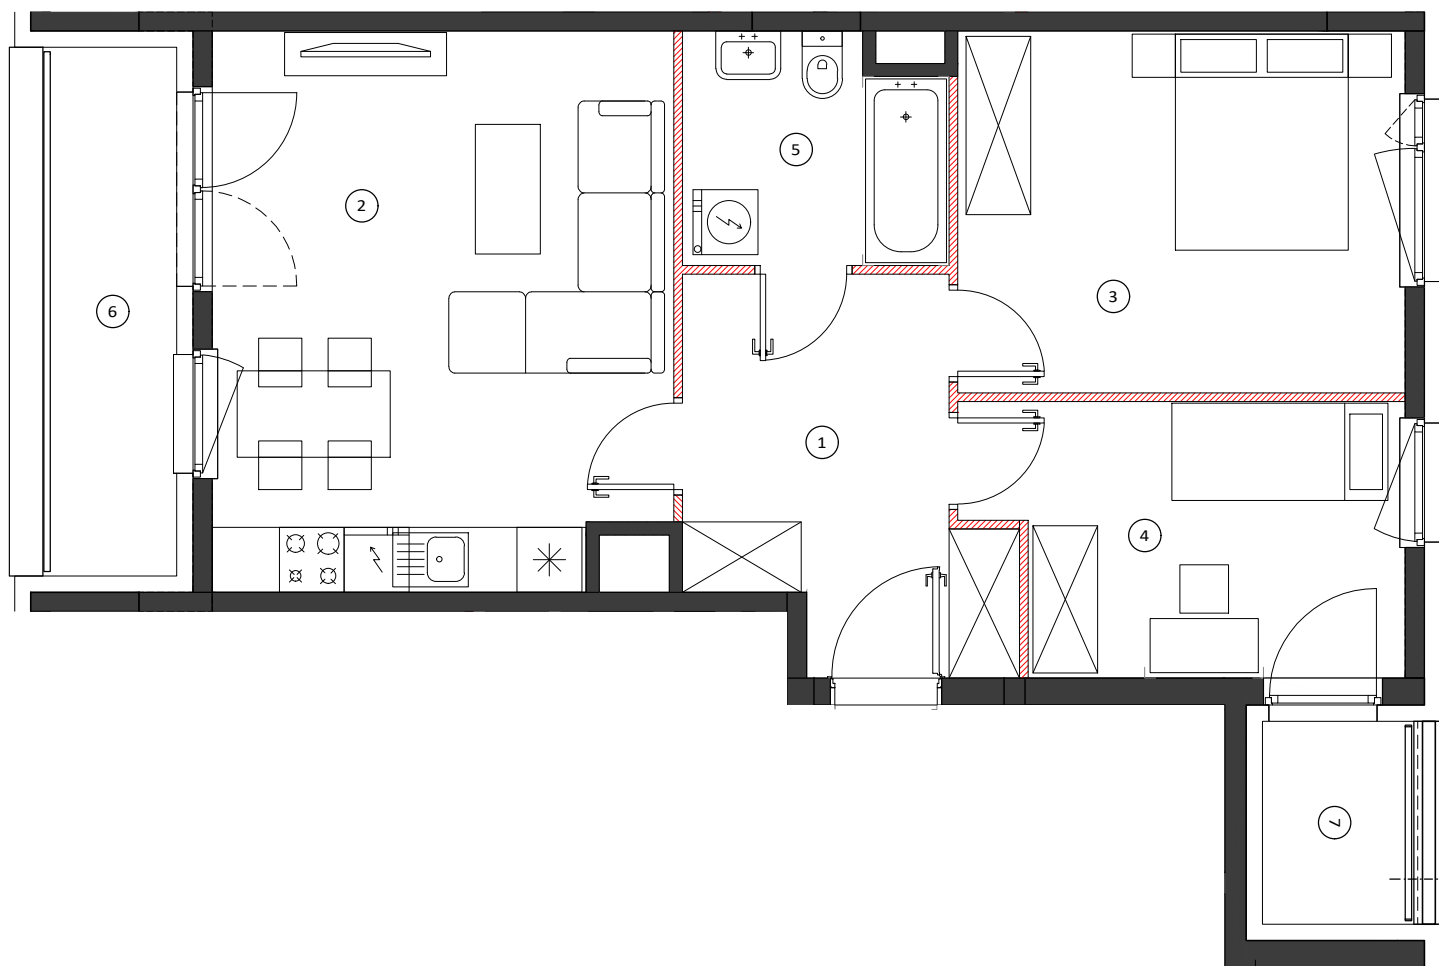


0 100 200cm  
SKALA 1:70

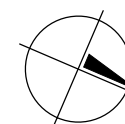


LOKALIZACJA BUDYNKU



LOKALIZACJA PIĘTRA

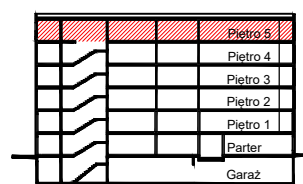

LOKALIZACJA MIESZKANIA

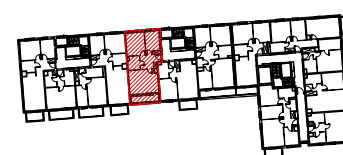

OBMIAR POWIERZCHNI UŻYTKOWEJ LOKALU MIESZKALNEGO WYKONANO ZGODNIE Z NORMĄ PN-ISO 9836. Z WLICZONĄ POWIERZCHNIĄ POD ŚCIANAMI DZIAŁOWYMI

Przedstawiona na załączniku aranżacja jest przykładowa a załącznik ma charakter jedynie poglądowy i może ulec zmianie. Zmianie nie ulegnie funkcjonalność lokalu oraz jego istotne cechy.

aktualizacja: 25 - wrzesień - 2017