


B4-1-11

Wrocław, Oporów, ul. Jordanowska 55 - 55c

www.dewelopart.pl

1 piętro, 3 pok. + balkon

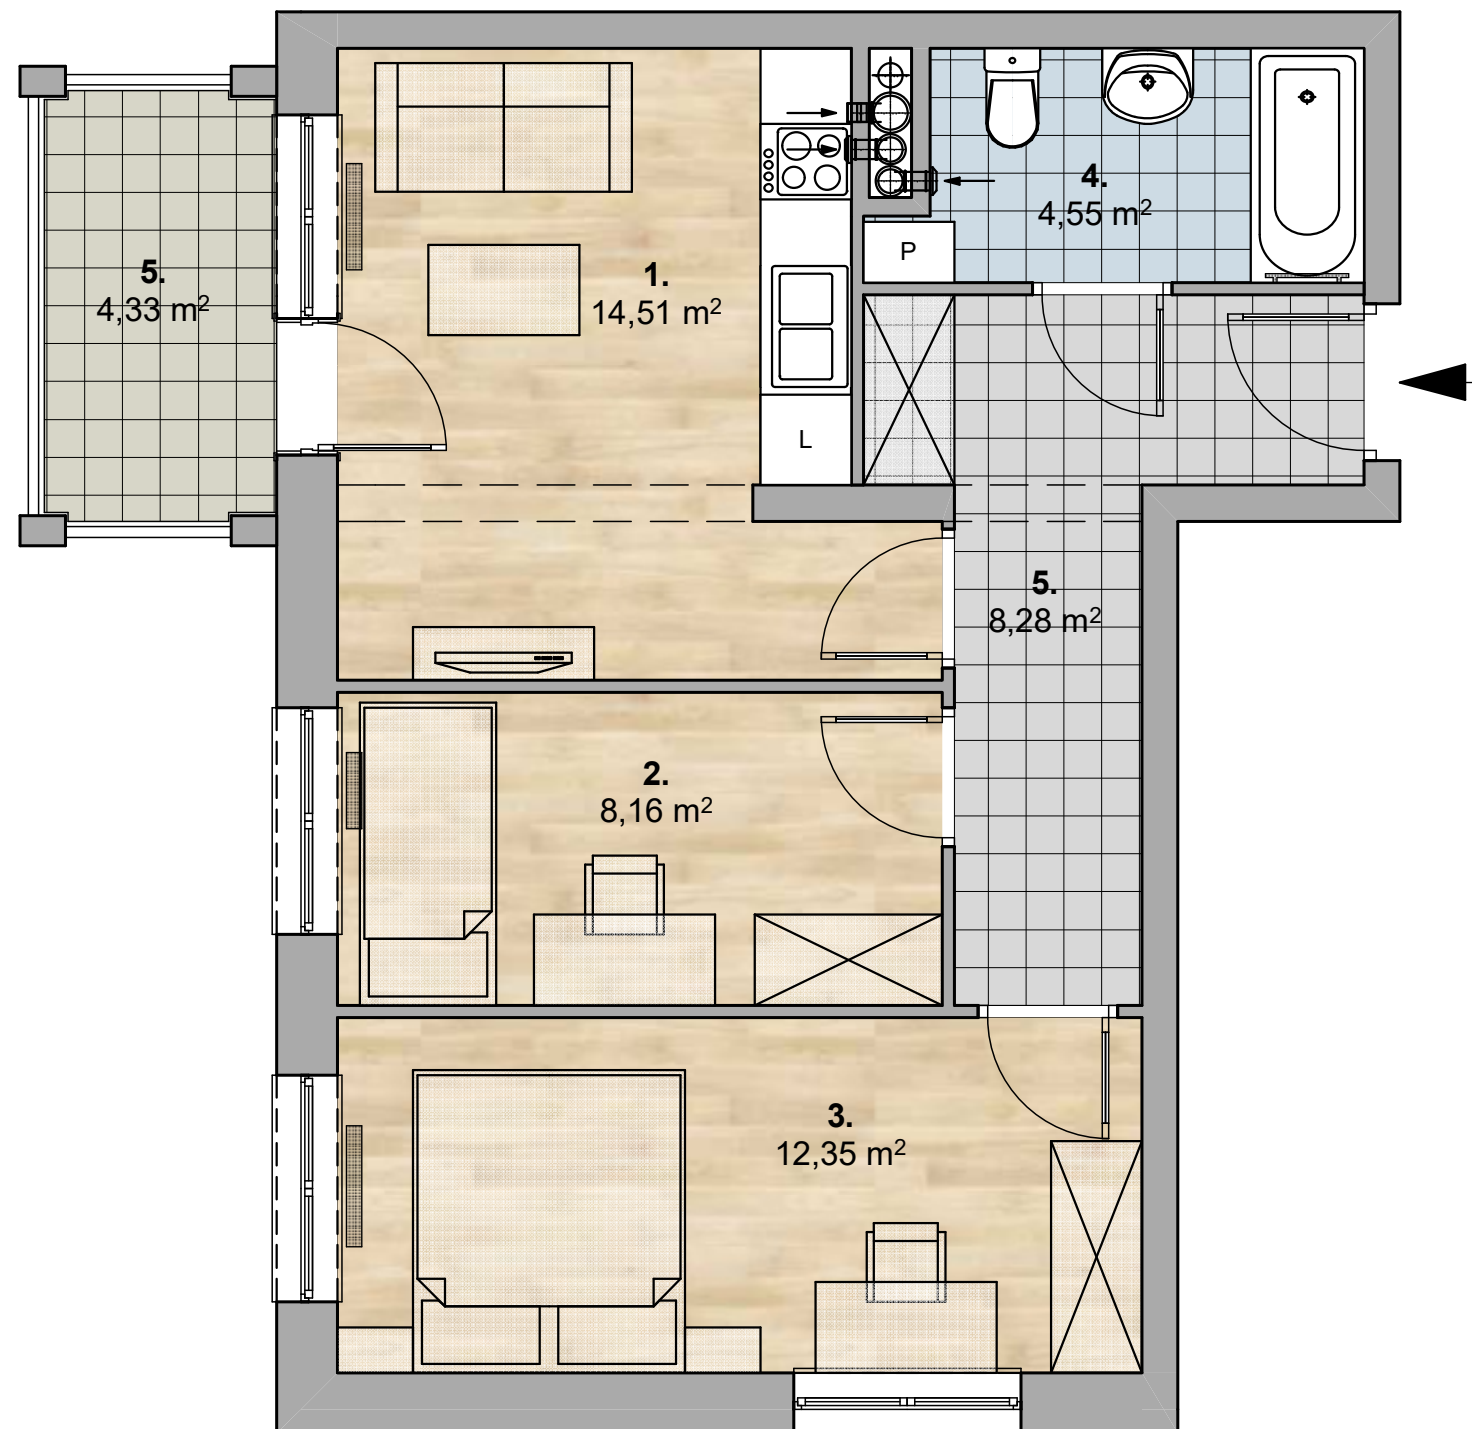

1. POKÓJ DZIENNY Z ANEKSEM KUCHENNYM	14,51 m ²
2. POKÓJ	8,16 m ²
3. POKÓJ	12,35 m ²
4. ŁAZIENKA	4,55 m ²
5. PRZEDPOKÓJ	8,28 m ²

RAZEM: 47,85 m²

6. BALKON 4,33 m²

* Przedstawiona na rysunku aranżacja mieszkania jest przykładowa.

** Szczegółowe usytuowanie przyłączy wod-kan, co, gniazd elektrycznych, gniazd tv, włączników światła określa projekt wykonawczy.

Plan budynku

